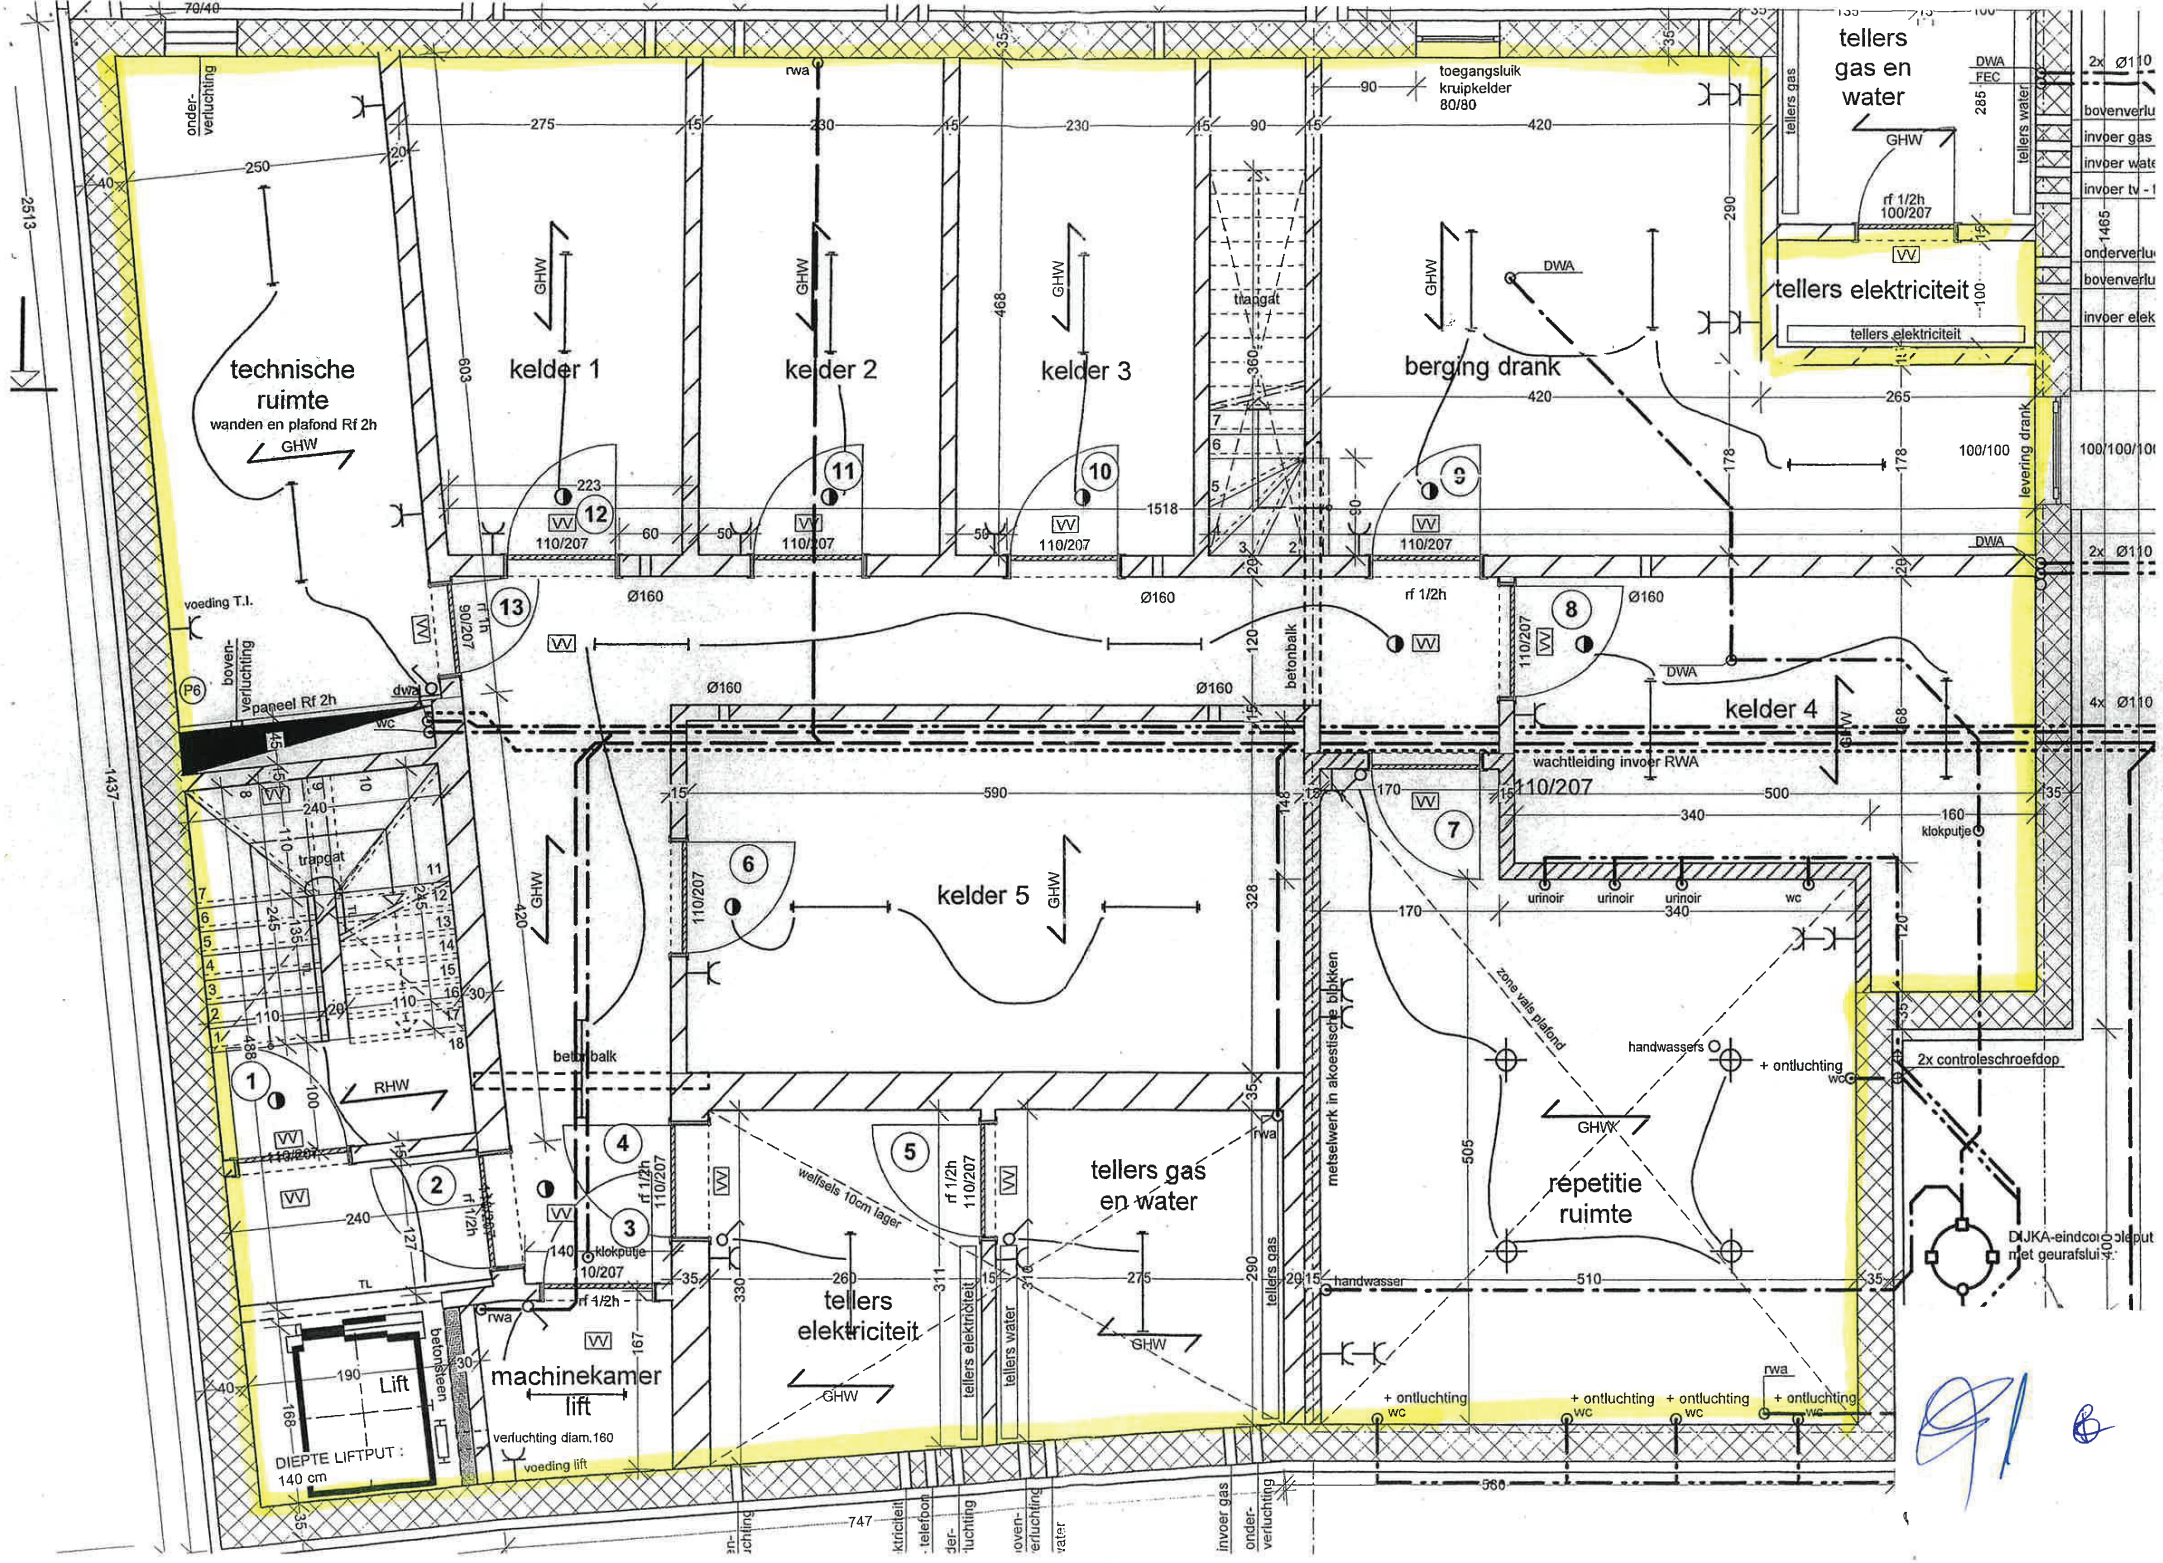
technische ruimte
wanden en plafond Rf 2h
GHW
kelder 1
kelder 2
kelder 3
berging drank
tellers gas en water
tellers elektriciteit
kelder 4
kelder 5
tellers gas en water
tellers elektriciteit
machinekamer lift
Lift
DIEPTE LIFTPUT : 140 cm
repetitie ruimte
toegangsluik kruipkelder 80/80
trapgat
betonbalk
metselwerk in akoestische blokken
zone vals plafond
wachtleiding invoer RWA
urinoir
urinoir
urinoir
wc
handwassers
handwasser
+ ontluchting
2x controleschroefdop
DIJKA-eindcontroleput met geurafsluiting
levering drank
voeding T.I.
paneel Rf 2h
onder-verluchting
boven-verluchting
verluchting diam.160
voeding lift
RHW
GHW
DWA
rwa
rf 1/2h
110/207
klokputje
wellsels 10cm lager

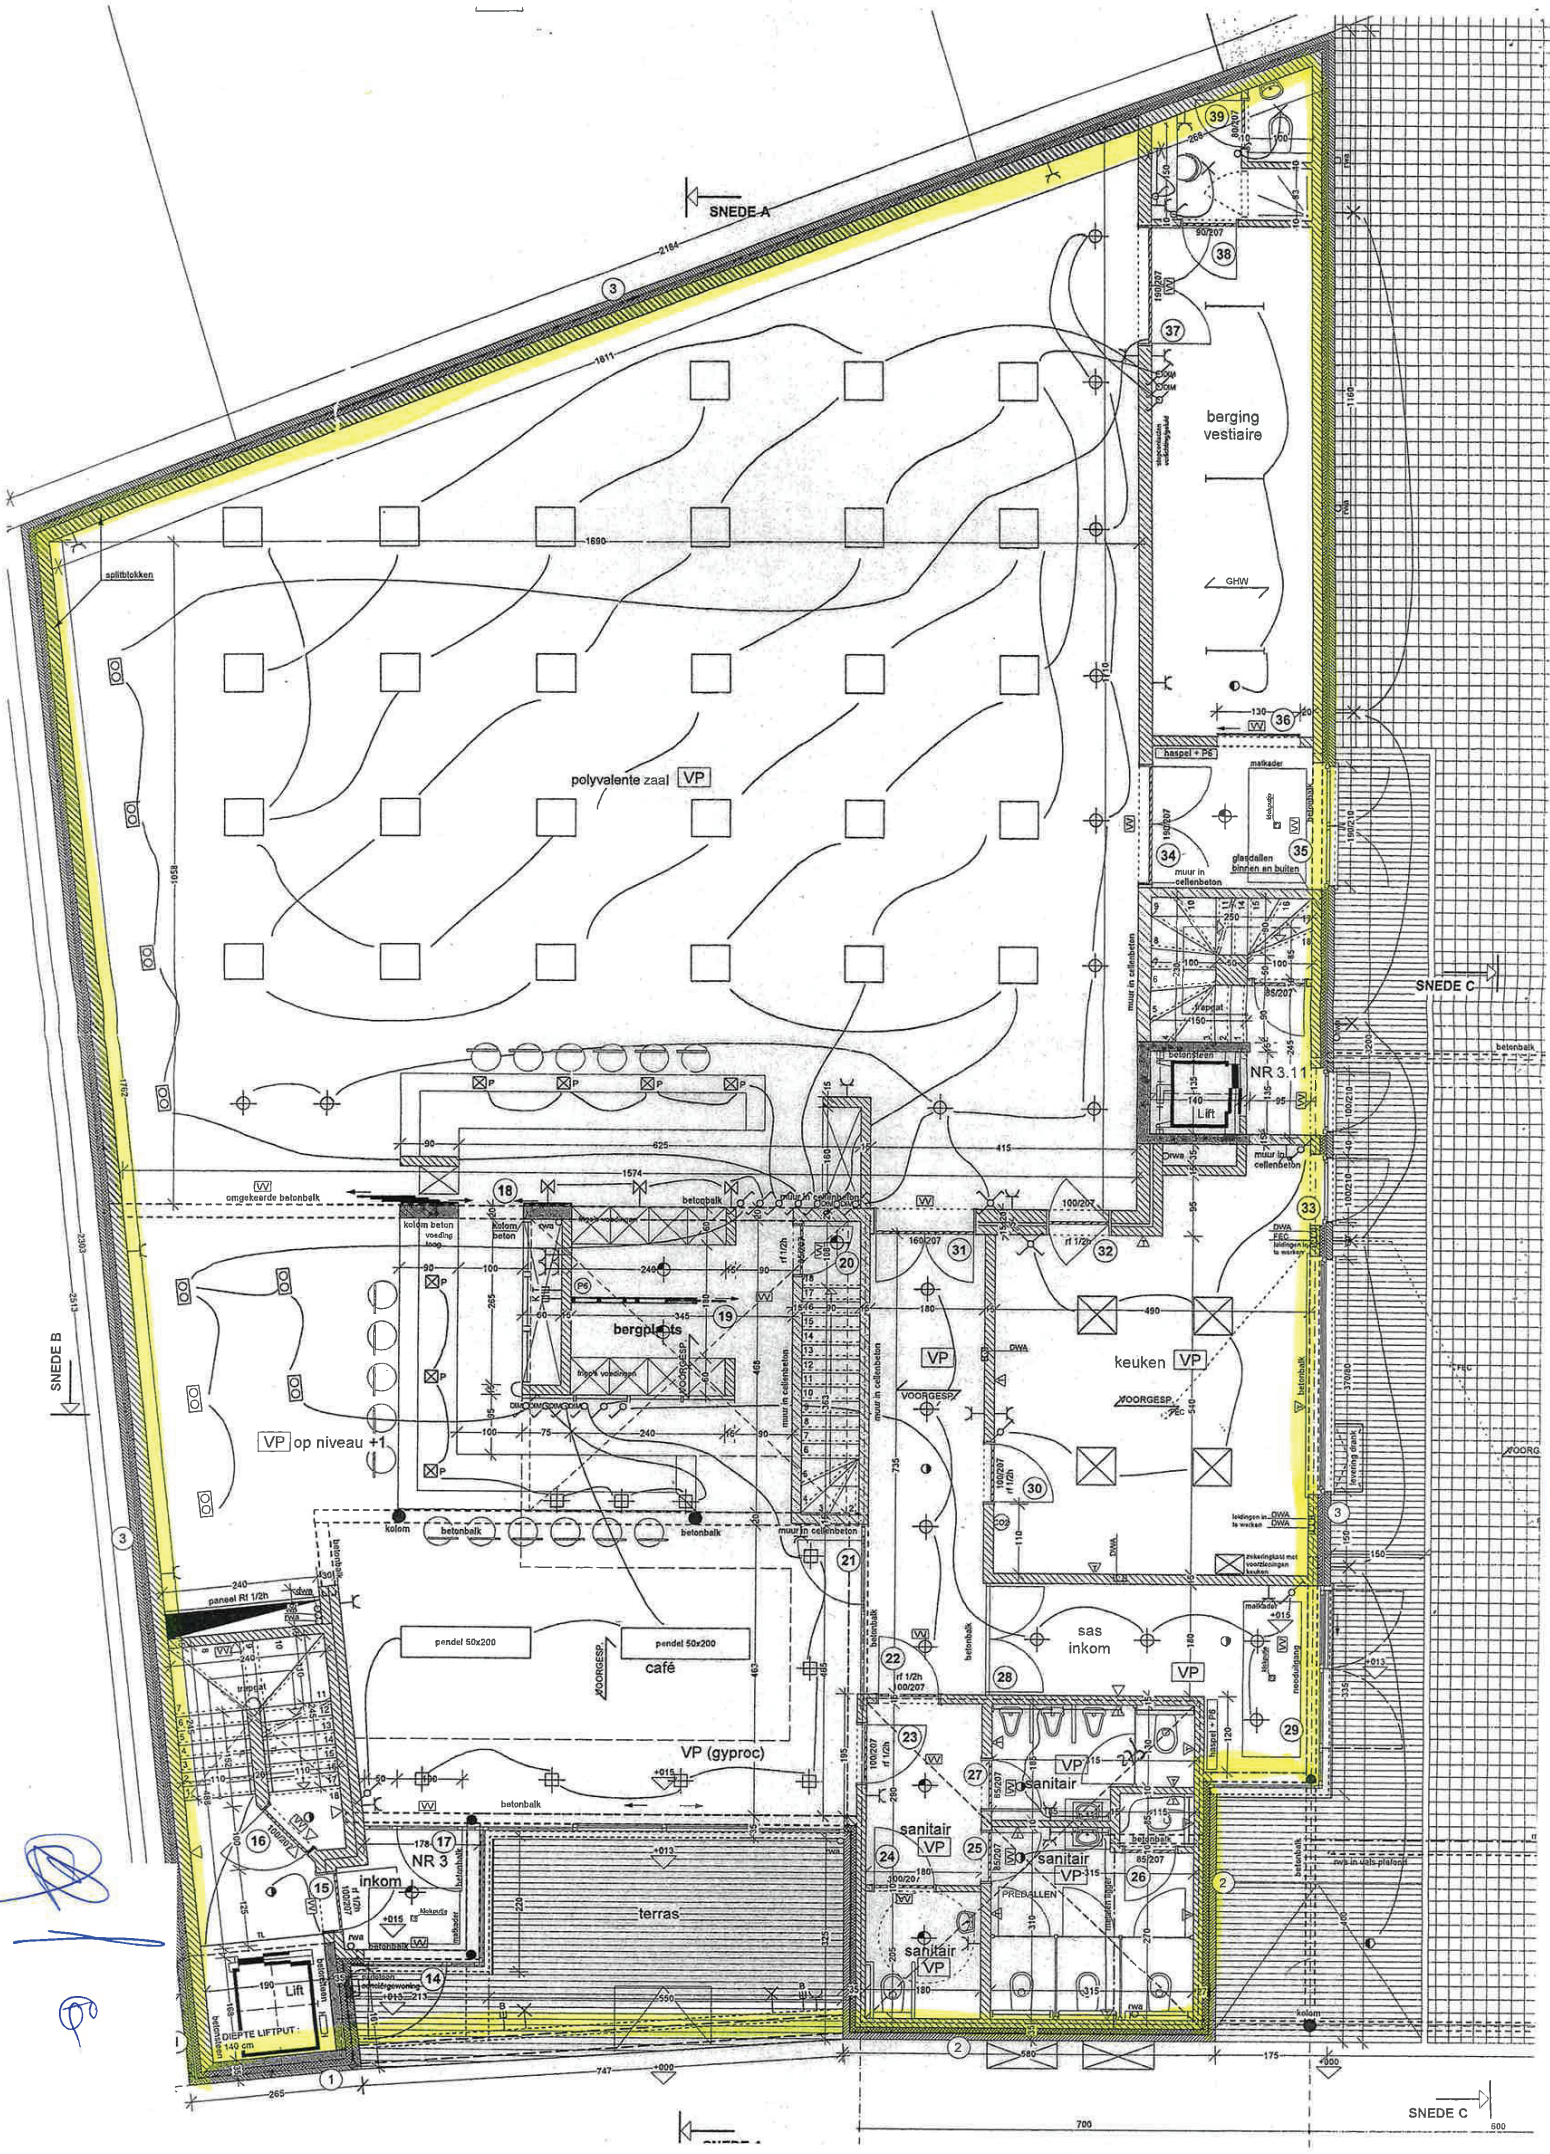
SNEDE A
SNEDE B
SNEDE C
SNEDE C
berging vestiaire
GHW
haspel + P6
matkader
glasdeelen binnen en buiten
muur in cellenbeton
polyvalente zaal VP
NR 3.11
Lift
betonsteen
omgekeerde betonbalk
kolom beton voeding
kolom beton
betonbalk
bergplaats
VOORGESP.
VP op niveau +1
kolom
betonbalk
muur in cellenbeton
keuken VP
VOORGESP.
sas inkom
VP
paneel R1 1/2h
pendel 50x200
pendel 50x200
café
VP (gyproc)
sanitair VP
sanitair VP
sanitair VP
sanitair VP
PREBALLEN
NR 3
inkom
terras
Lift
DIEPTE LIFTPUT : 140 cm
splitblokken
1690
1811
2184
700
747
265
580
175
600

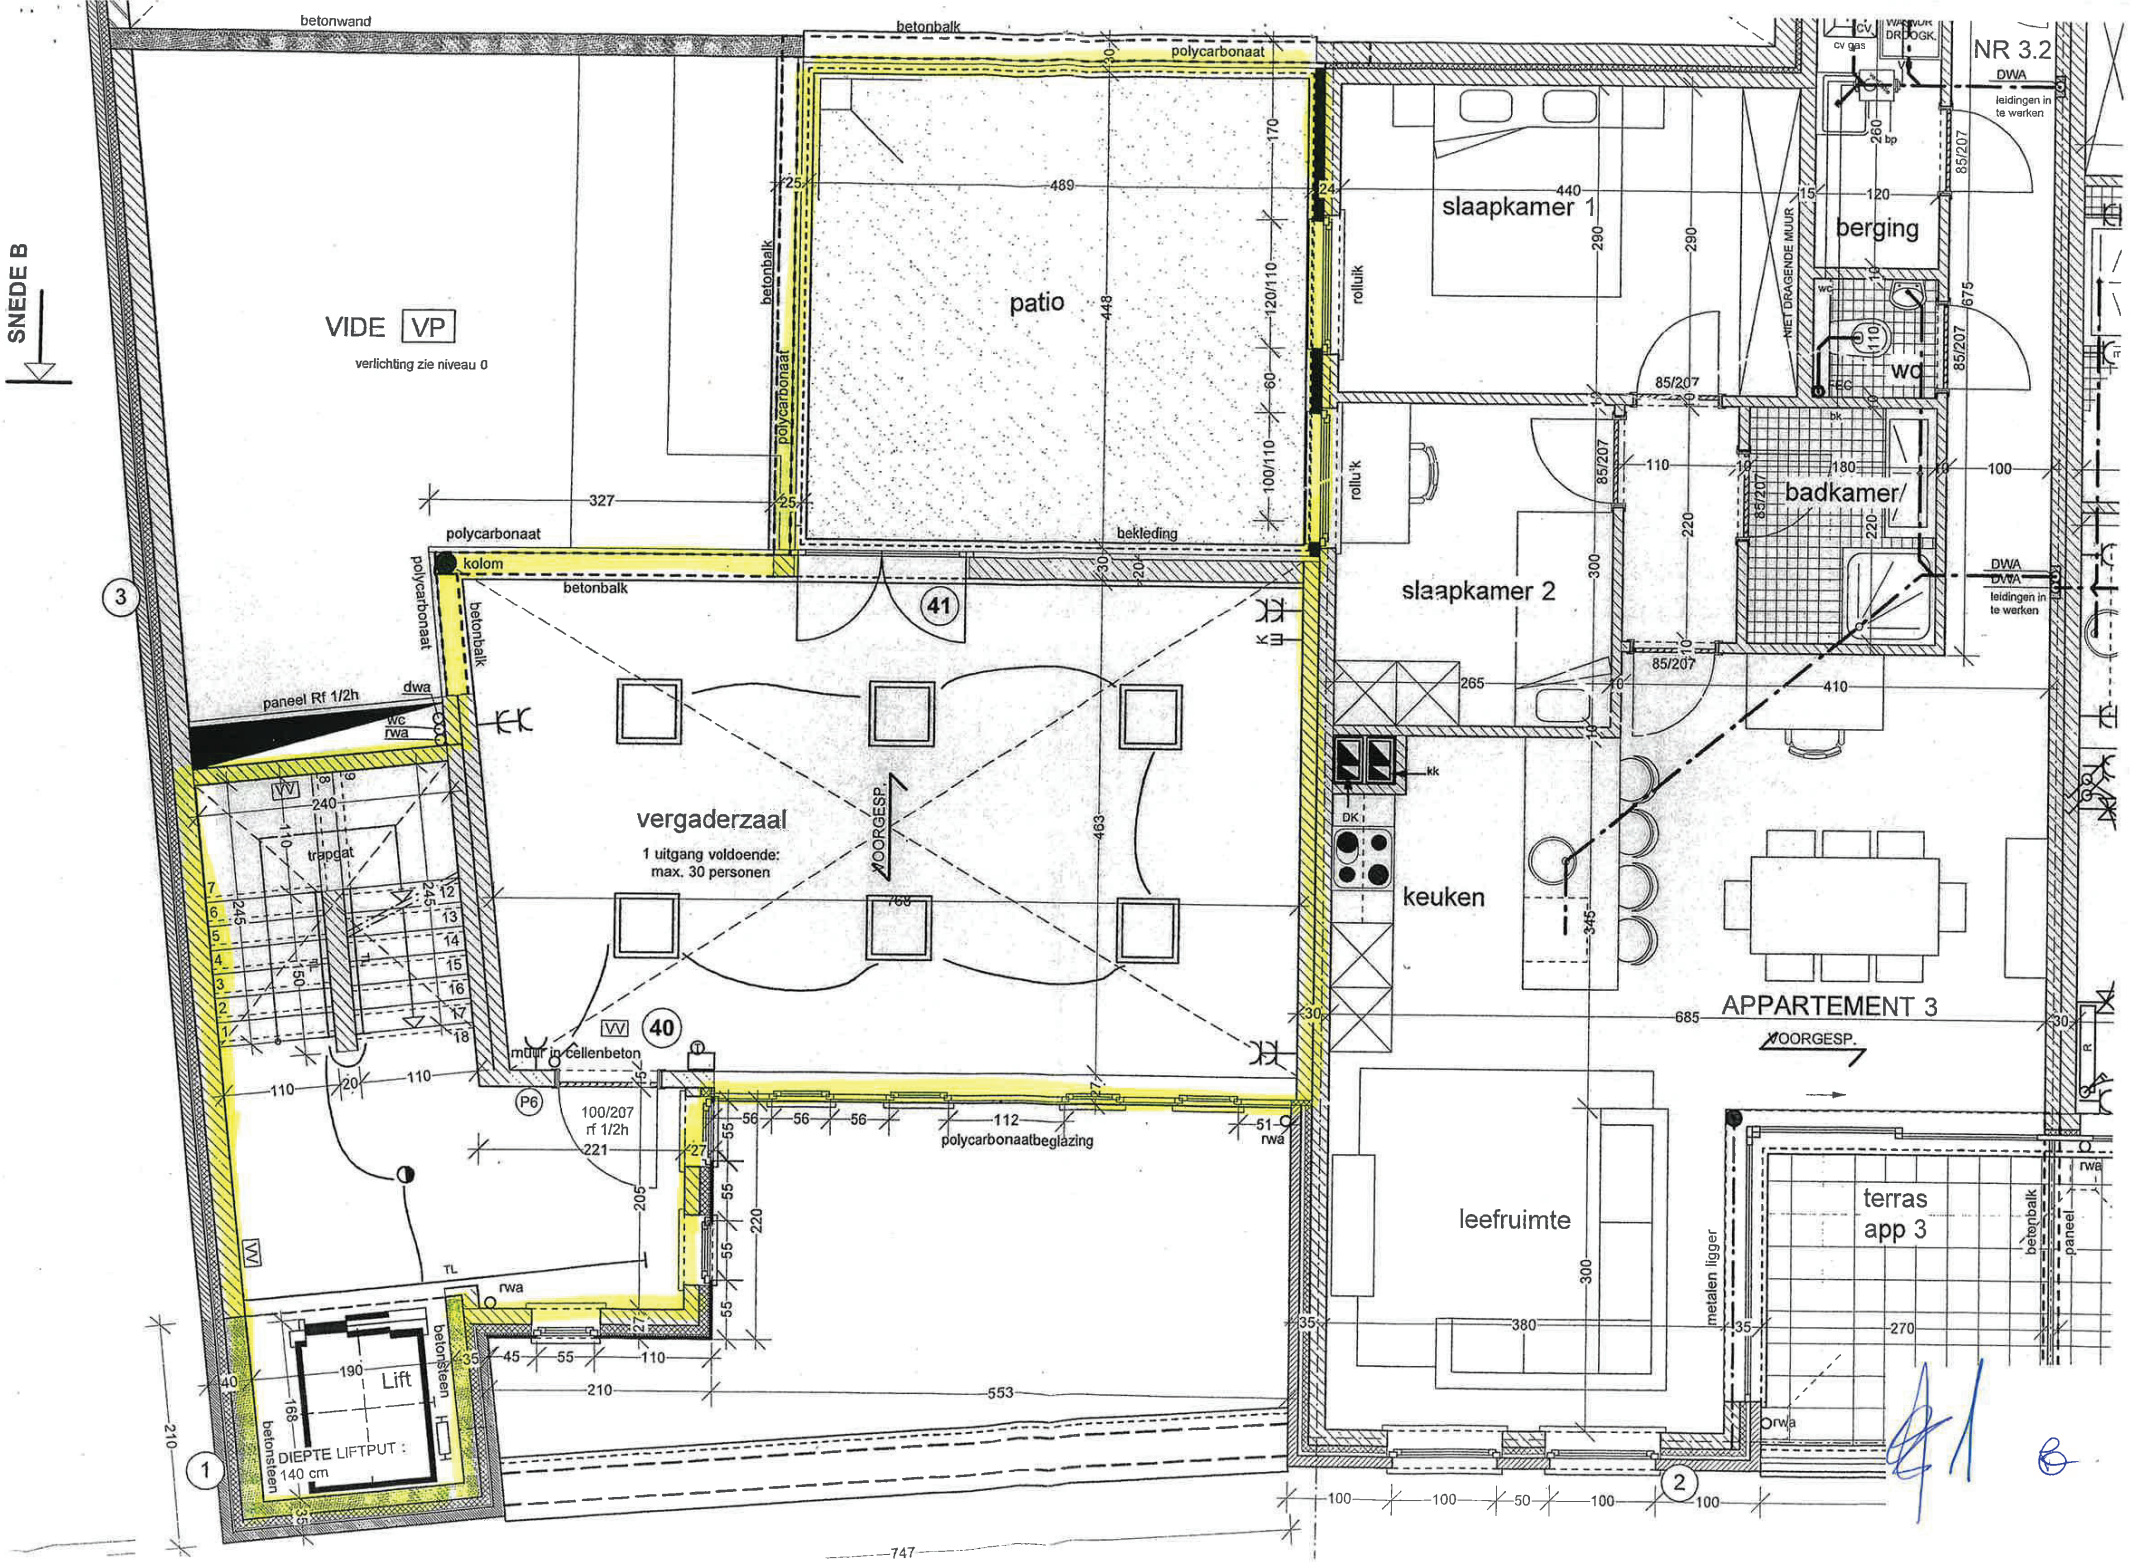
SNEDE B
VIDE VP
verlichting zie niveau 0
patio
bekleding
polycarbonaat
betonbalk
betonwand
kolom
paneel Rf 1/2h
dwa
wc
rwa
trapgat
vergaderzaal
1 uitgang voldoende:
max. 30 personen
VOORGESP.
muur in cellenbeton
100/207
rf 1/2h
polycarbonaatbeglazing
Lift
DIEPTE LIFTPUT :
140 cm
betonsteen
TL
slaapkamer 1
rolluik
berging
NIET DRAGENDE MUUR
wc
badkamer/
slaapkamer 2
keuken
DK
kk
APPARTEMENT 3
leefruimte
metalen ligger
terras
app 3
paneel
NR 3.2
DWA
leidingen in
te werken
cv gas
CV
DROOGK.
bp
bk
bekleding

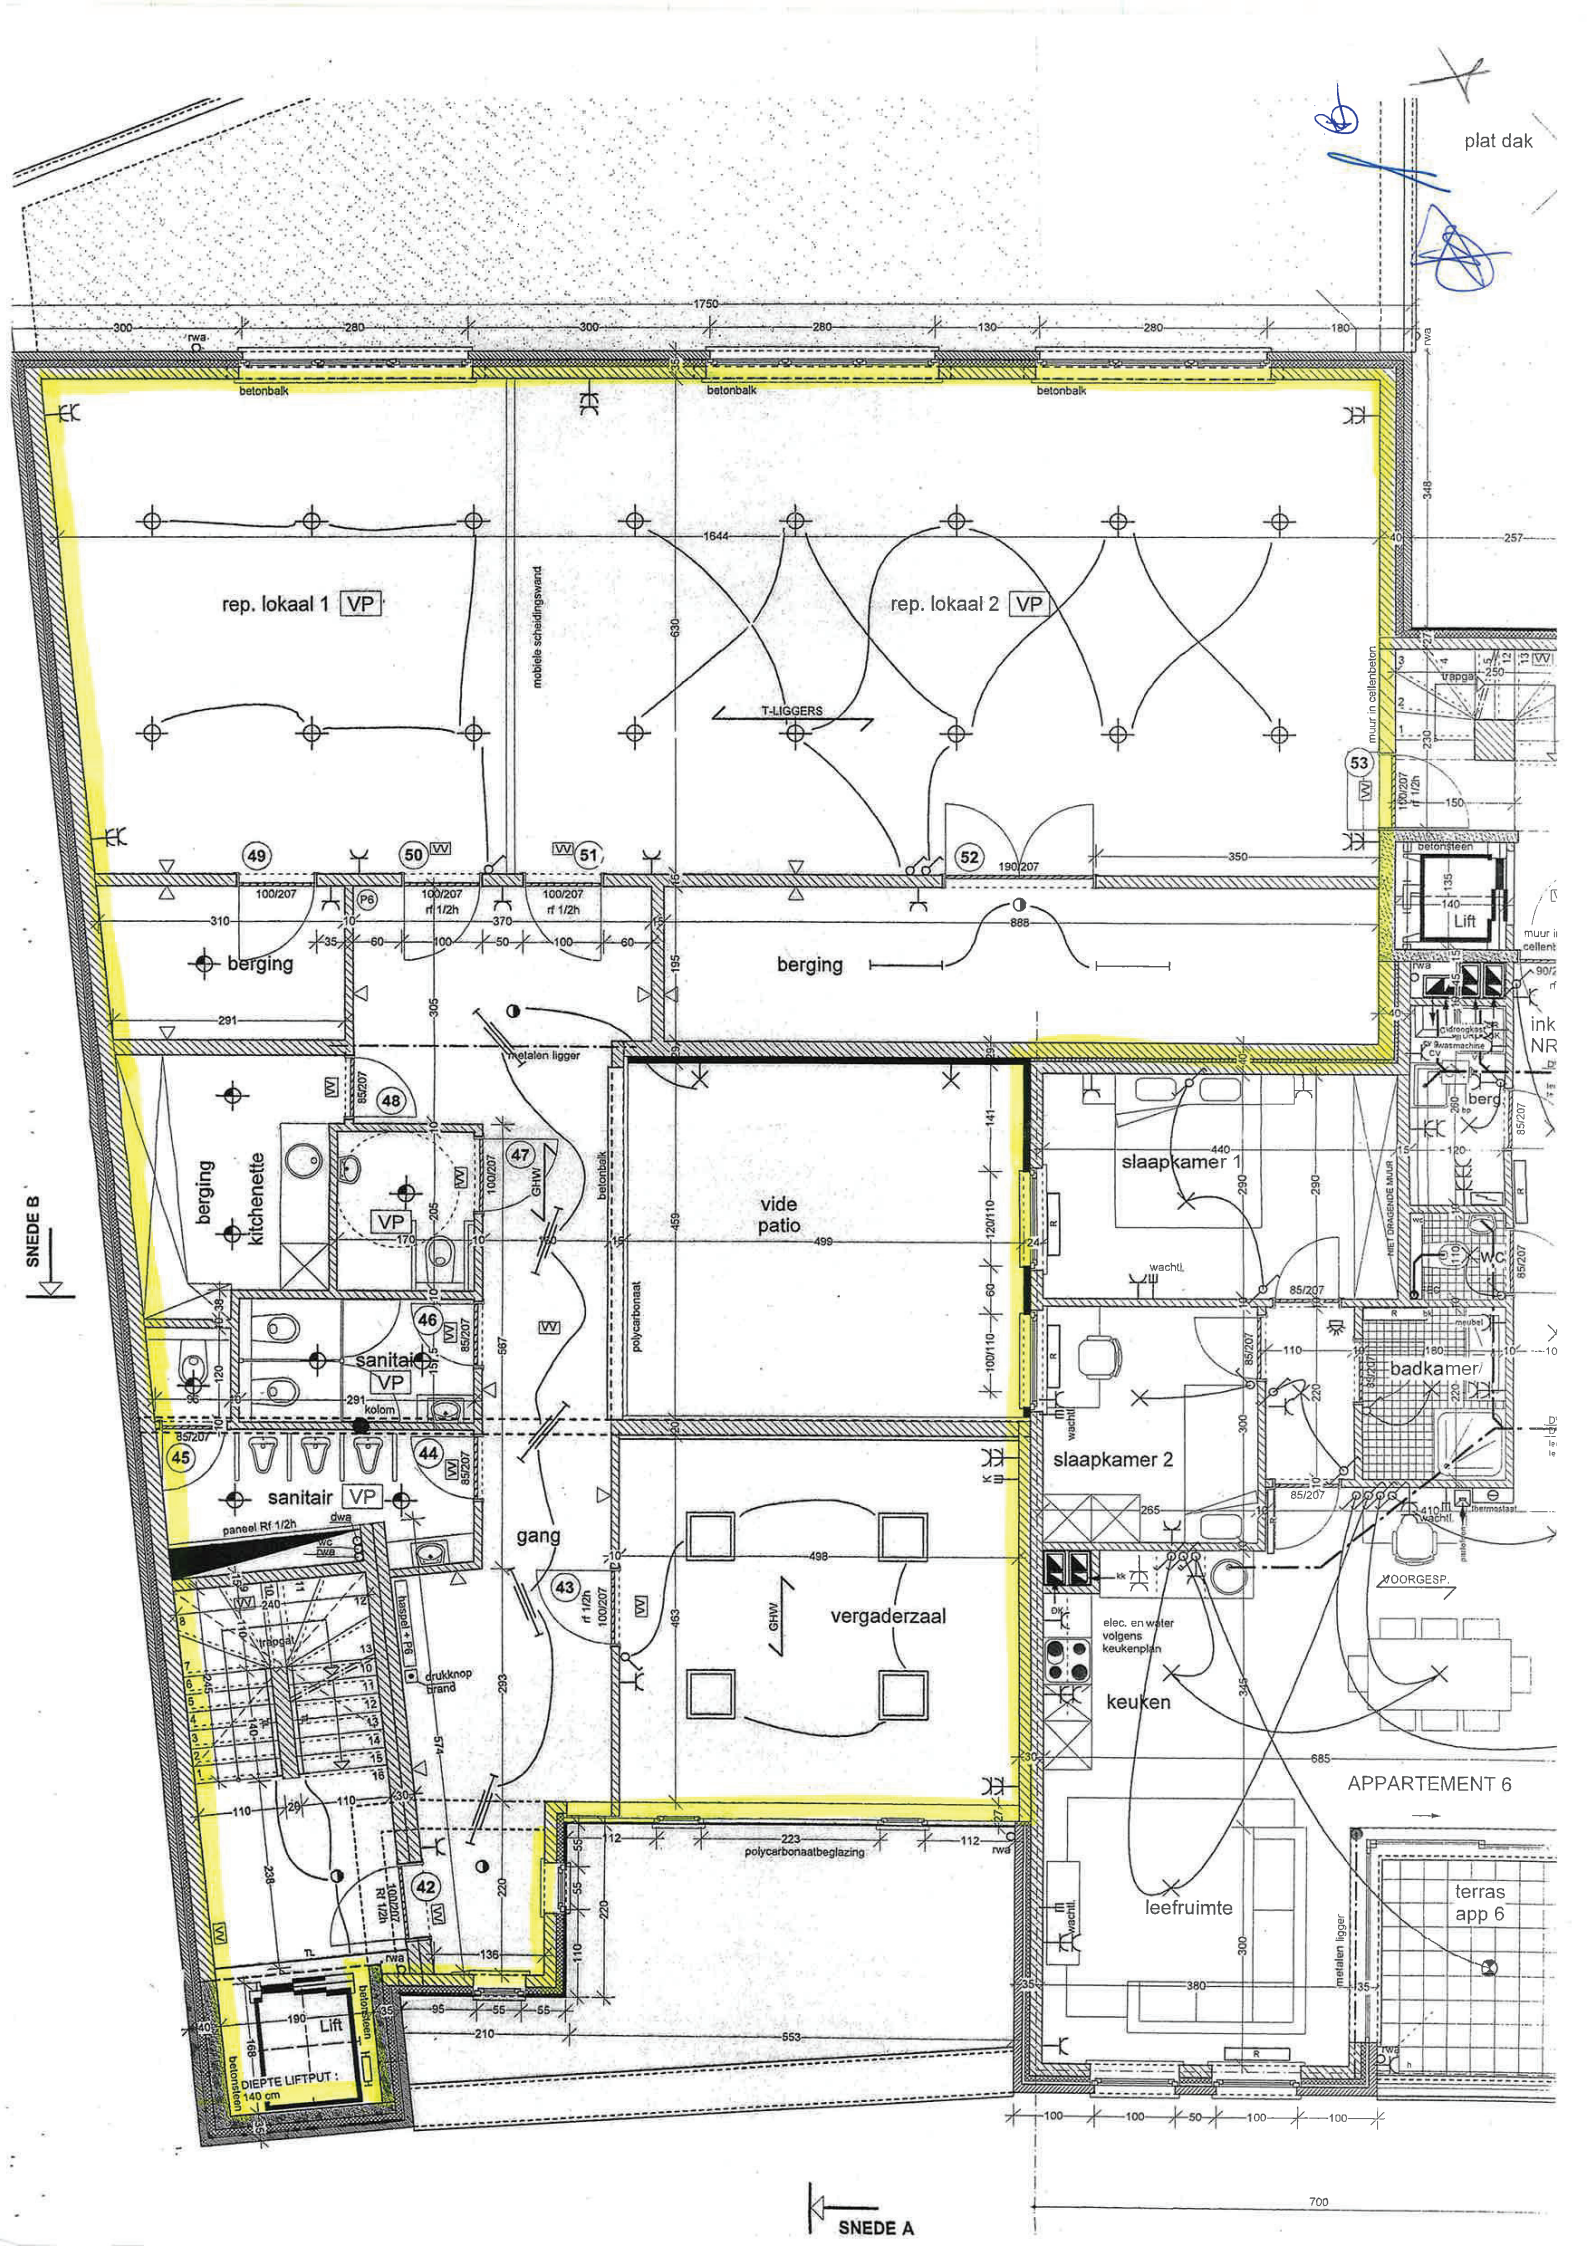
plat dak
rep. lokaal 1 VP
rep. lokaal 2 VP
mobiele scheidingswand
T-LIGGERS
betonbalk
berging
berging
kitchenette
sanitair VP
sanitair VP
kolom
paneel Rf 1/2h
gang
vide patio
polycarbonaat
metalen ligger
vergaderzaal
GHW
drukknop brand
slaapkamer 1
slaapkamer 2
badkamer
wc
keuken
elec. en water volgens keukenplan
leefruimte
terras app 6
APPARTEMENT 6
polycarbonaatbeglazing
Lift
betonsteen
muur in cellenbeton
DIEPTE LIFTPUT : 140 cm
SNEDE B
SNEDE A