



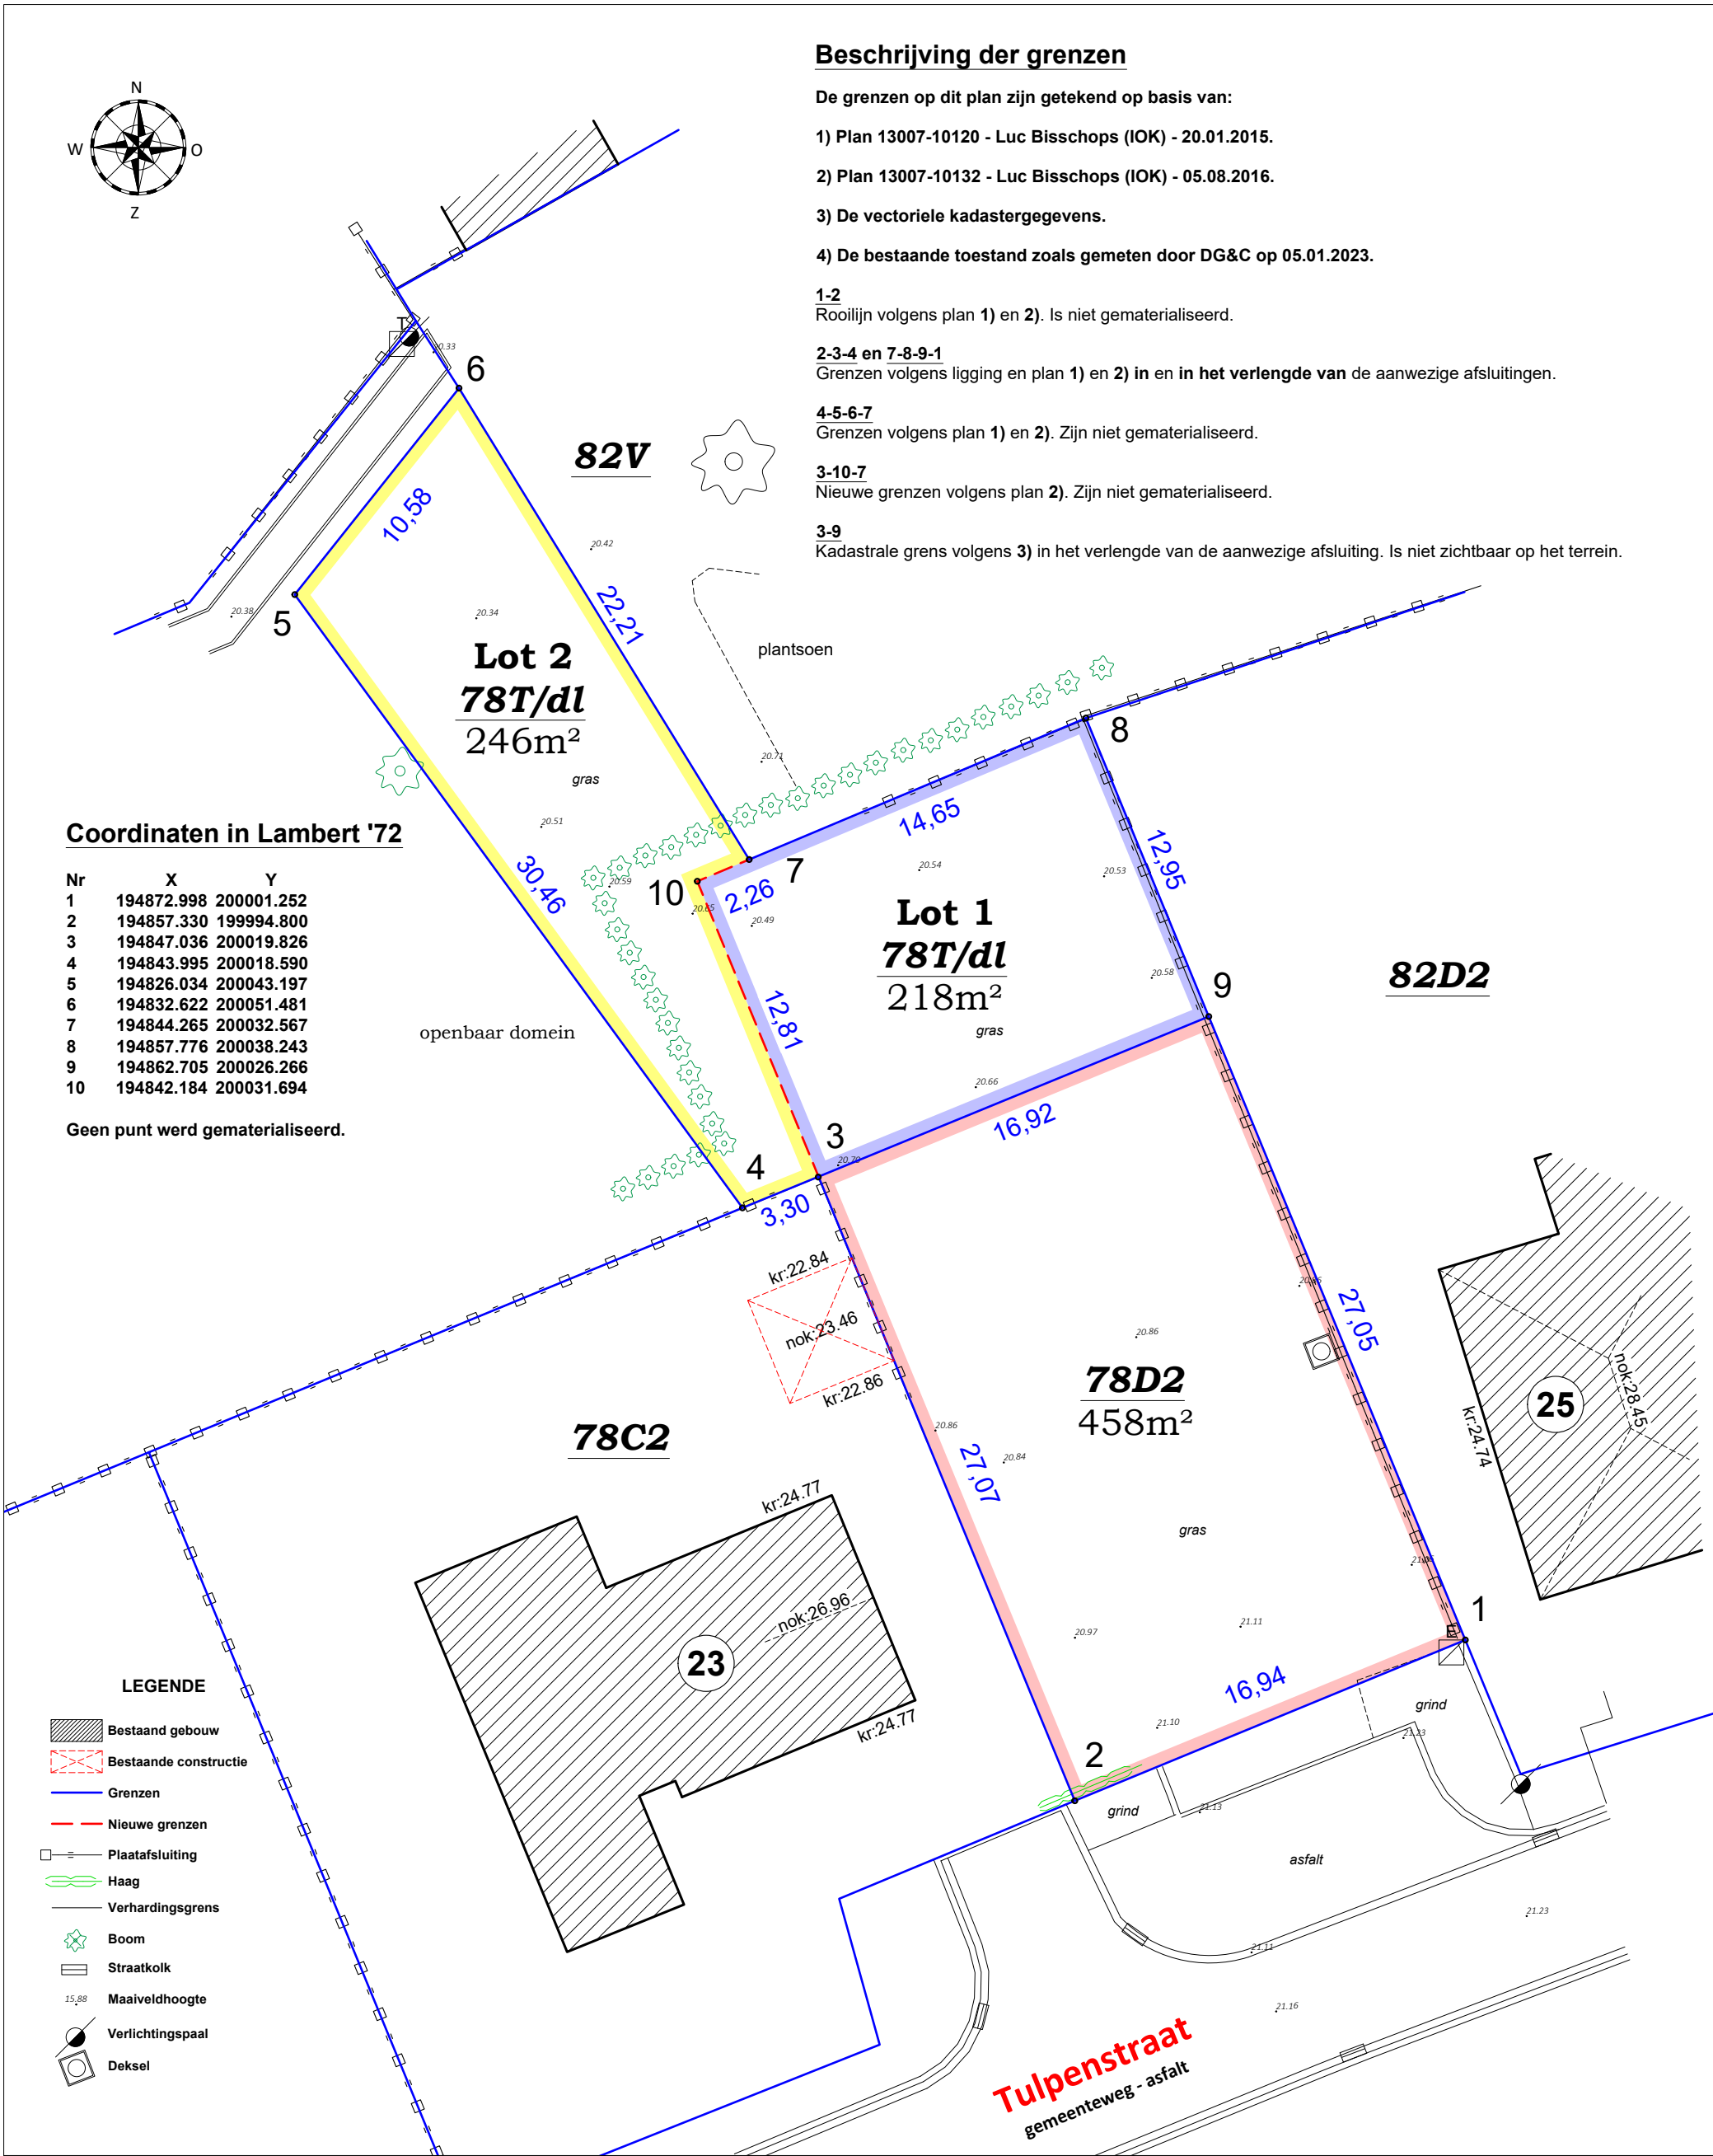

Splitsingsplan

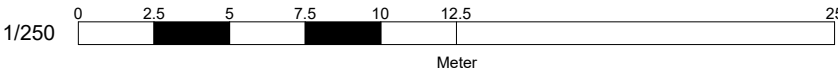

Laakdal (Eindhoven)

Tulpenstraat 23-25

Kadastrale ligging:

Afdeling: 3 Sectie: A

Nr(s): 78D2 - 78T

Ref : 2022382
Datum : 05.01.2023

XY: Lambert 72
Z: TAW18
Papier: A3
Schaal: 1:250

Getekend door: MS

Opgemeten en in kaart gebracht door:

Marjan De Groot
LAN 61243

Jan Celen
LAN 131553

De Groot & Celen GCV
Kerkplein 1, 2260 Westerlo (Tongerlo)
info@degroot-celen.be - www.degroot-celen.be
BE0667.797.587



DE GROOT & CELEN
LANDMETERS - EXPERTEN
VASTGOEDMAKELAARS