


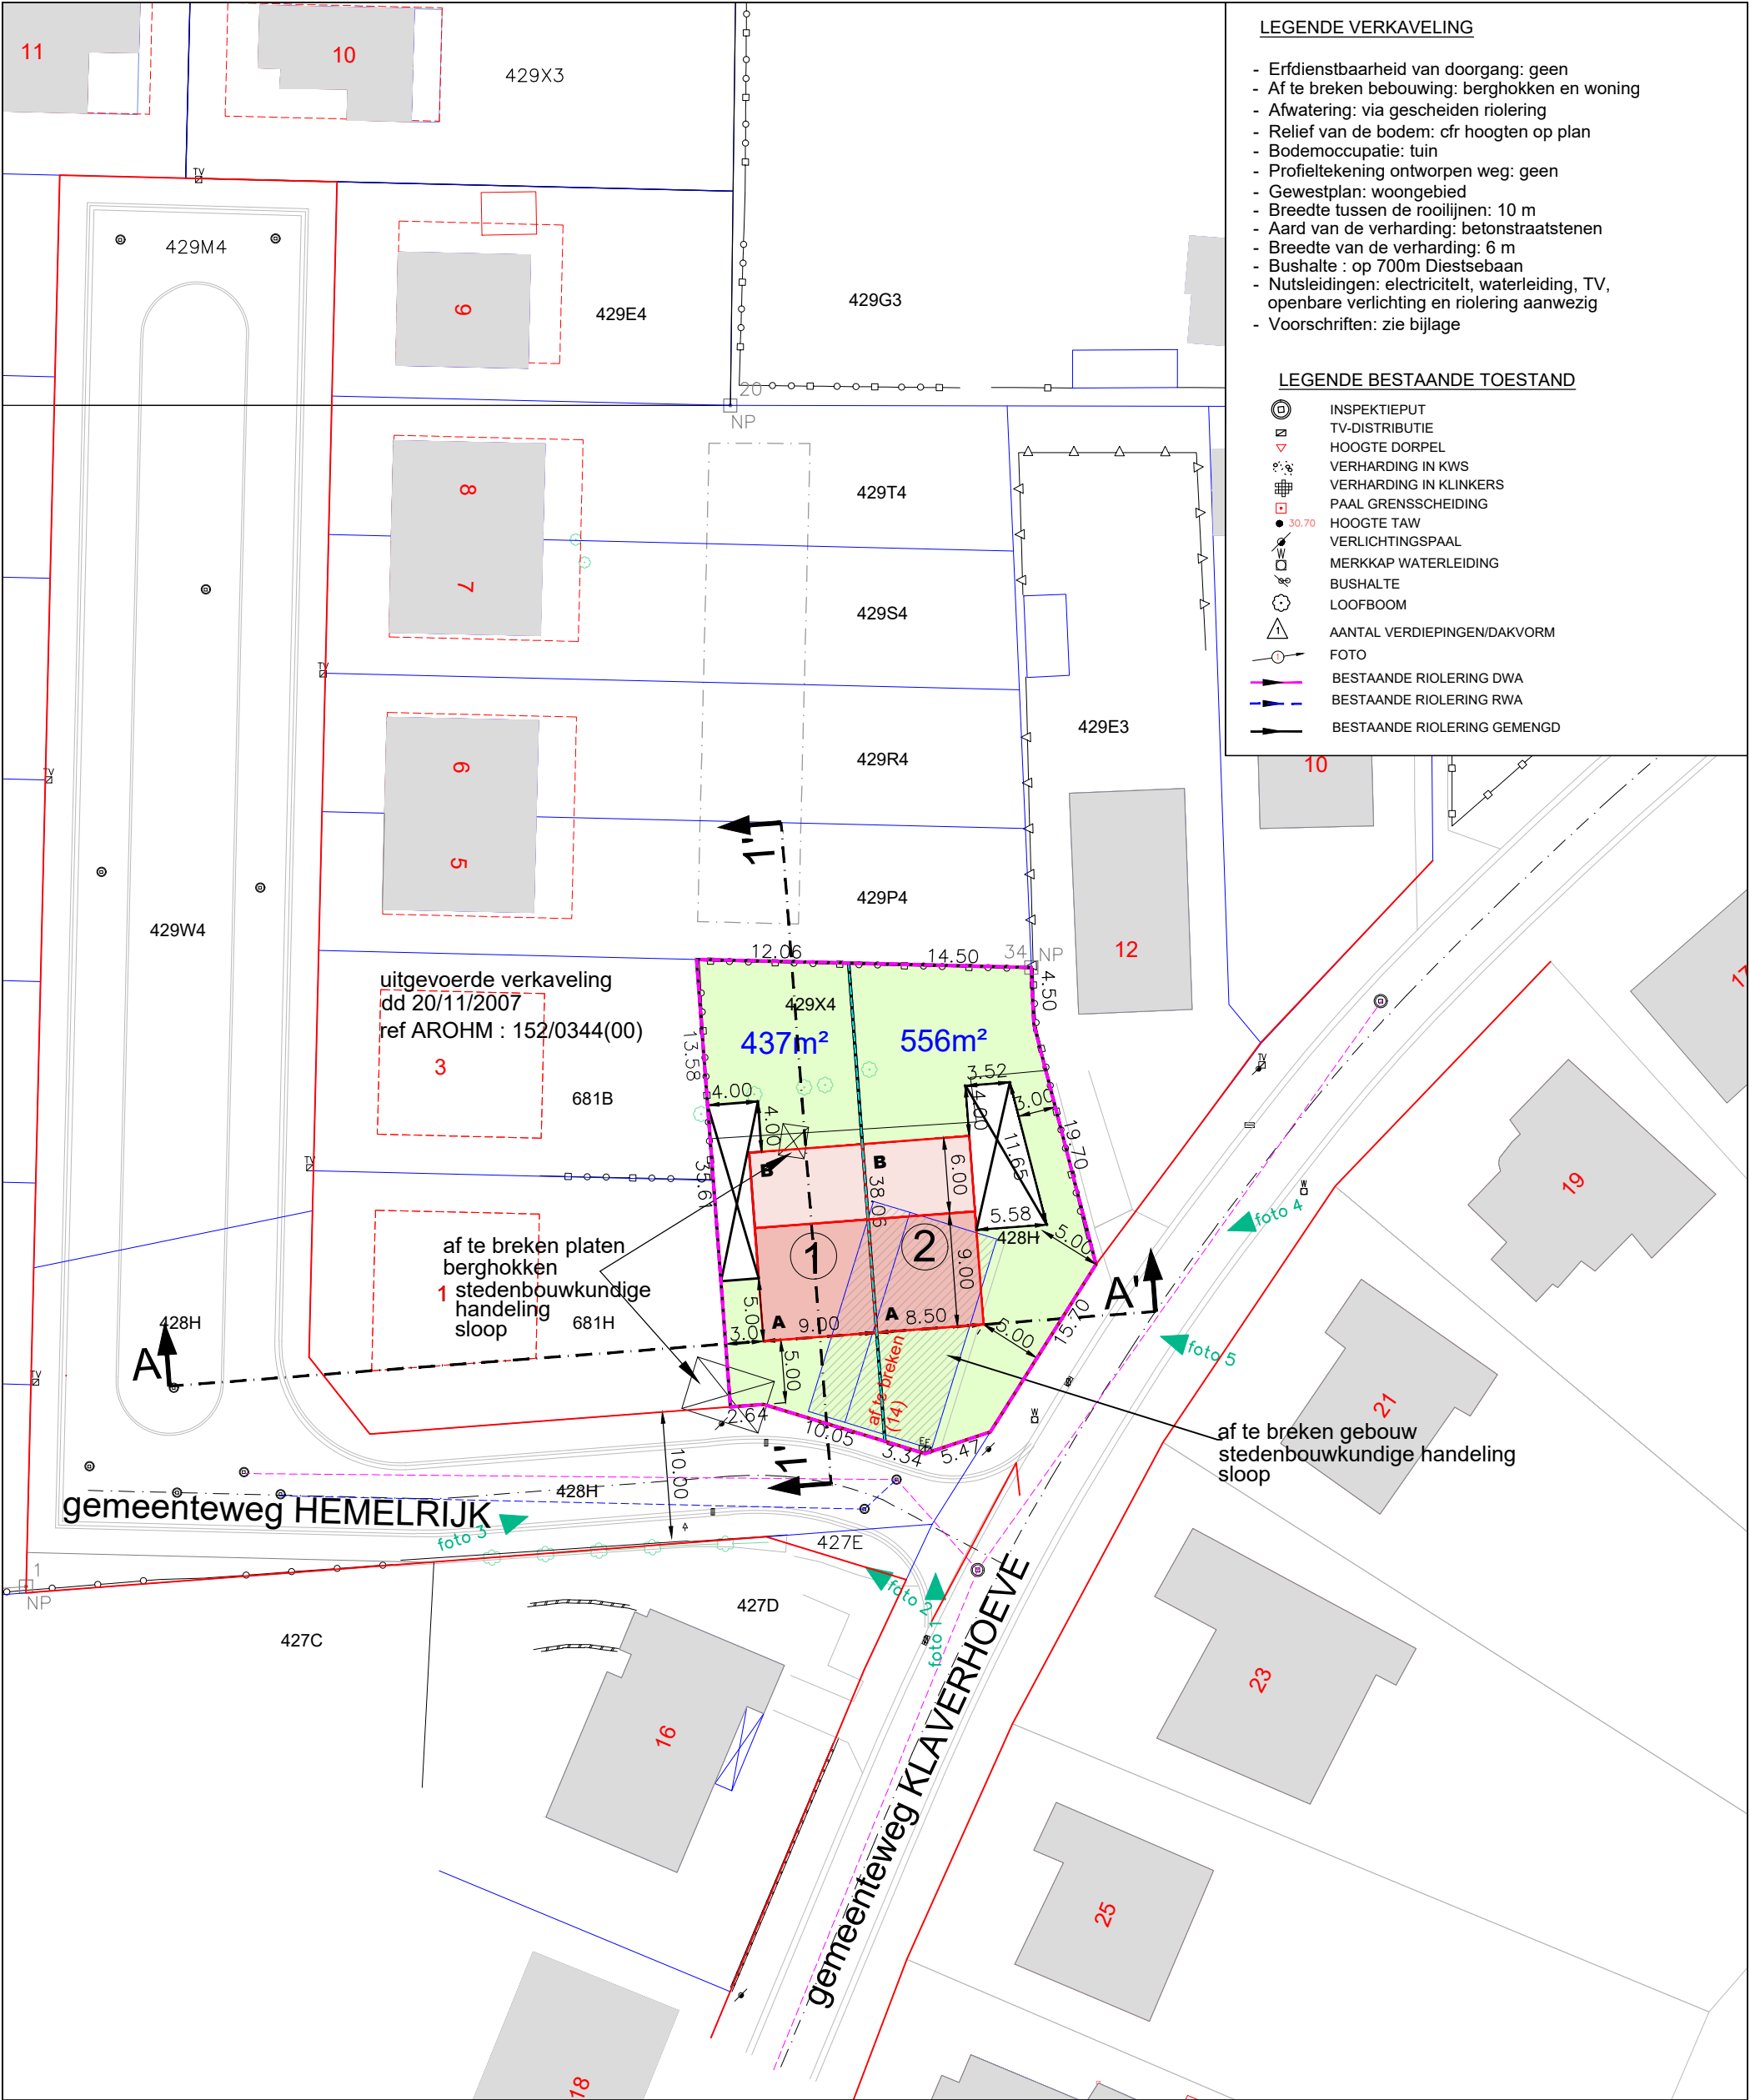

LEGENDE VERKAVELING

- Erfdienstbaarheid van doorgang: geen
- Af te breken bebouwing: berghokken en woning
- Afwatering: via gescheiden riolering
- Relief van de bodem: cfr hoogten op plan
- Bodemoccupatie: tuin
- Profieltekening ontworpen weg: geen
- Gewestplan: woongebied
- Breedte tussen de rooilijnen: 10 m
- Aard van de verharding: betonstraatstenen
- Breedte van de verharding: 6 m
- Bushalte : op 700m Diestsebaan
- Nutsleidingen: electriciteit, waterleiding, TV, openbare verlichting en riolering aanwezig
- Voorschriften: zie bijlage

LEGENDE BESTAANDE TOESTAND

- INSPEKTIEPUT
- TV-DISTRIBUTIE
- HOOGTE DORPEL
- VERHARDING IN KWS
- VERHARDING IN KLINKERS
- PAAL GRENSSCHEIDING
- HOOGTE TAW
- VERLICHTINGSPAAL
- MERKKAP WATERLEIDING
- BUSHALTE
- LOOFBOOM
- AANTAL VERDIEPINGEN/DAKVORM
- FOTO
- BESTAANDE RIOLEERING DWA
- BESTAANDE RIOLEERING RWA
- BESTAANDE RIOLEERING GEMENGD

VERKAVELINGSONTWERP
KLAVERHOEVE



Intercommunale
Ontwikkelingsmaatschappij
Kempen

Anjwerpseweg 1 B-2440 Geel
014-58 09 91 F 014-58 97 22
info@iok.be www.iok.be


Gemeente: LAAKDAL

Sectie : B - 1e Afdeling


Nummers : 429X4, 428H dl

Lot	Kadastrale nummers	Oppervlakten
1	deel van 428H en 429X4	437 m²
2	deel van 428H en 429X4	556 m²

Vloerindex: $V/T : 262 \text{ m}^2 / 993 \text{ m}^2 = 0.26$
Woondichtheid: $2/0.0993 = 20 \text{ won/ha}$

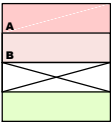

strook voor hoofdgebouwen A
strook voor hoofdgebouwen B
strook voor carport/berging
tuinstrook

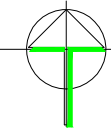

PROJEKT	SCHAAL	PLANNR.
480166	1 / 500	1
TEKENINGNR.	DATUM	
480166-(4610)_KAV	06/07/2021	