


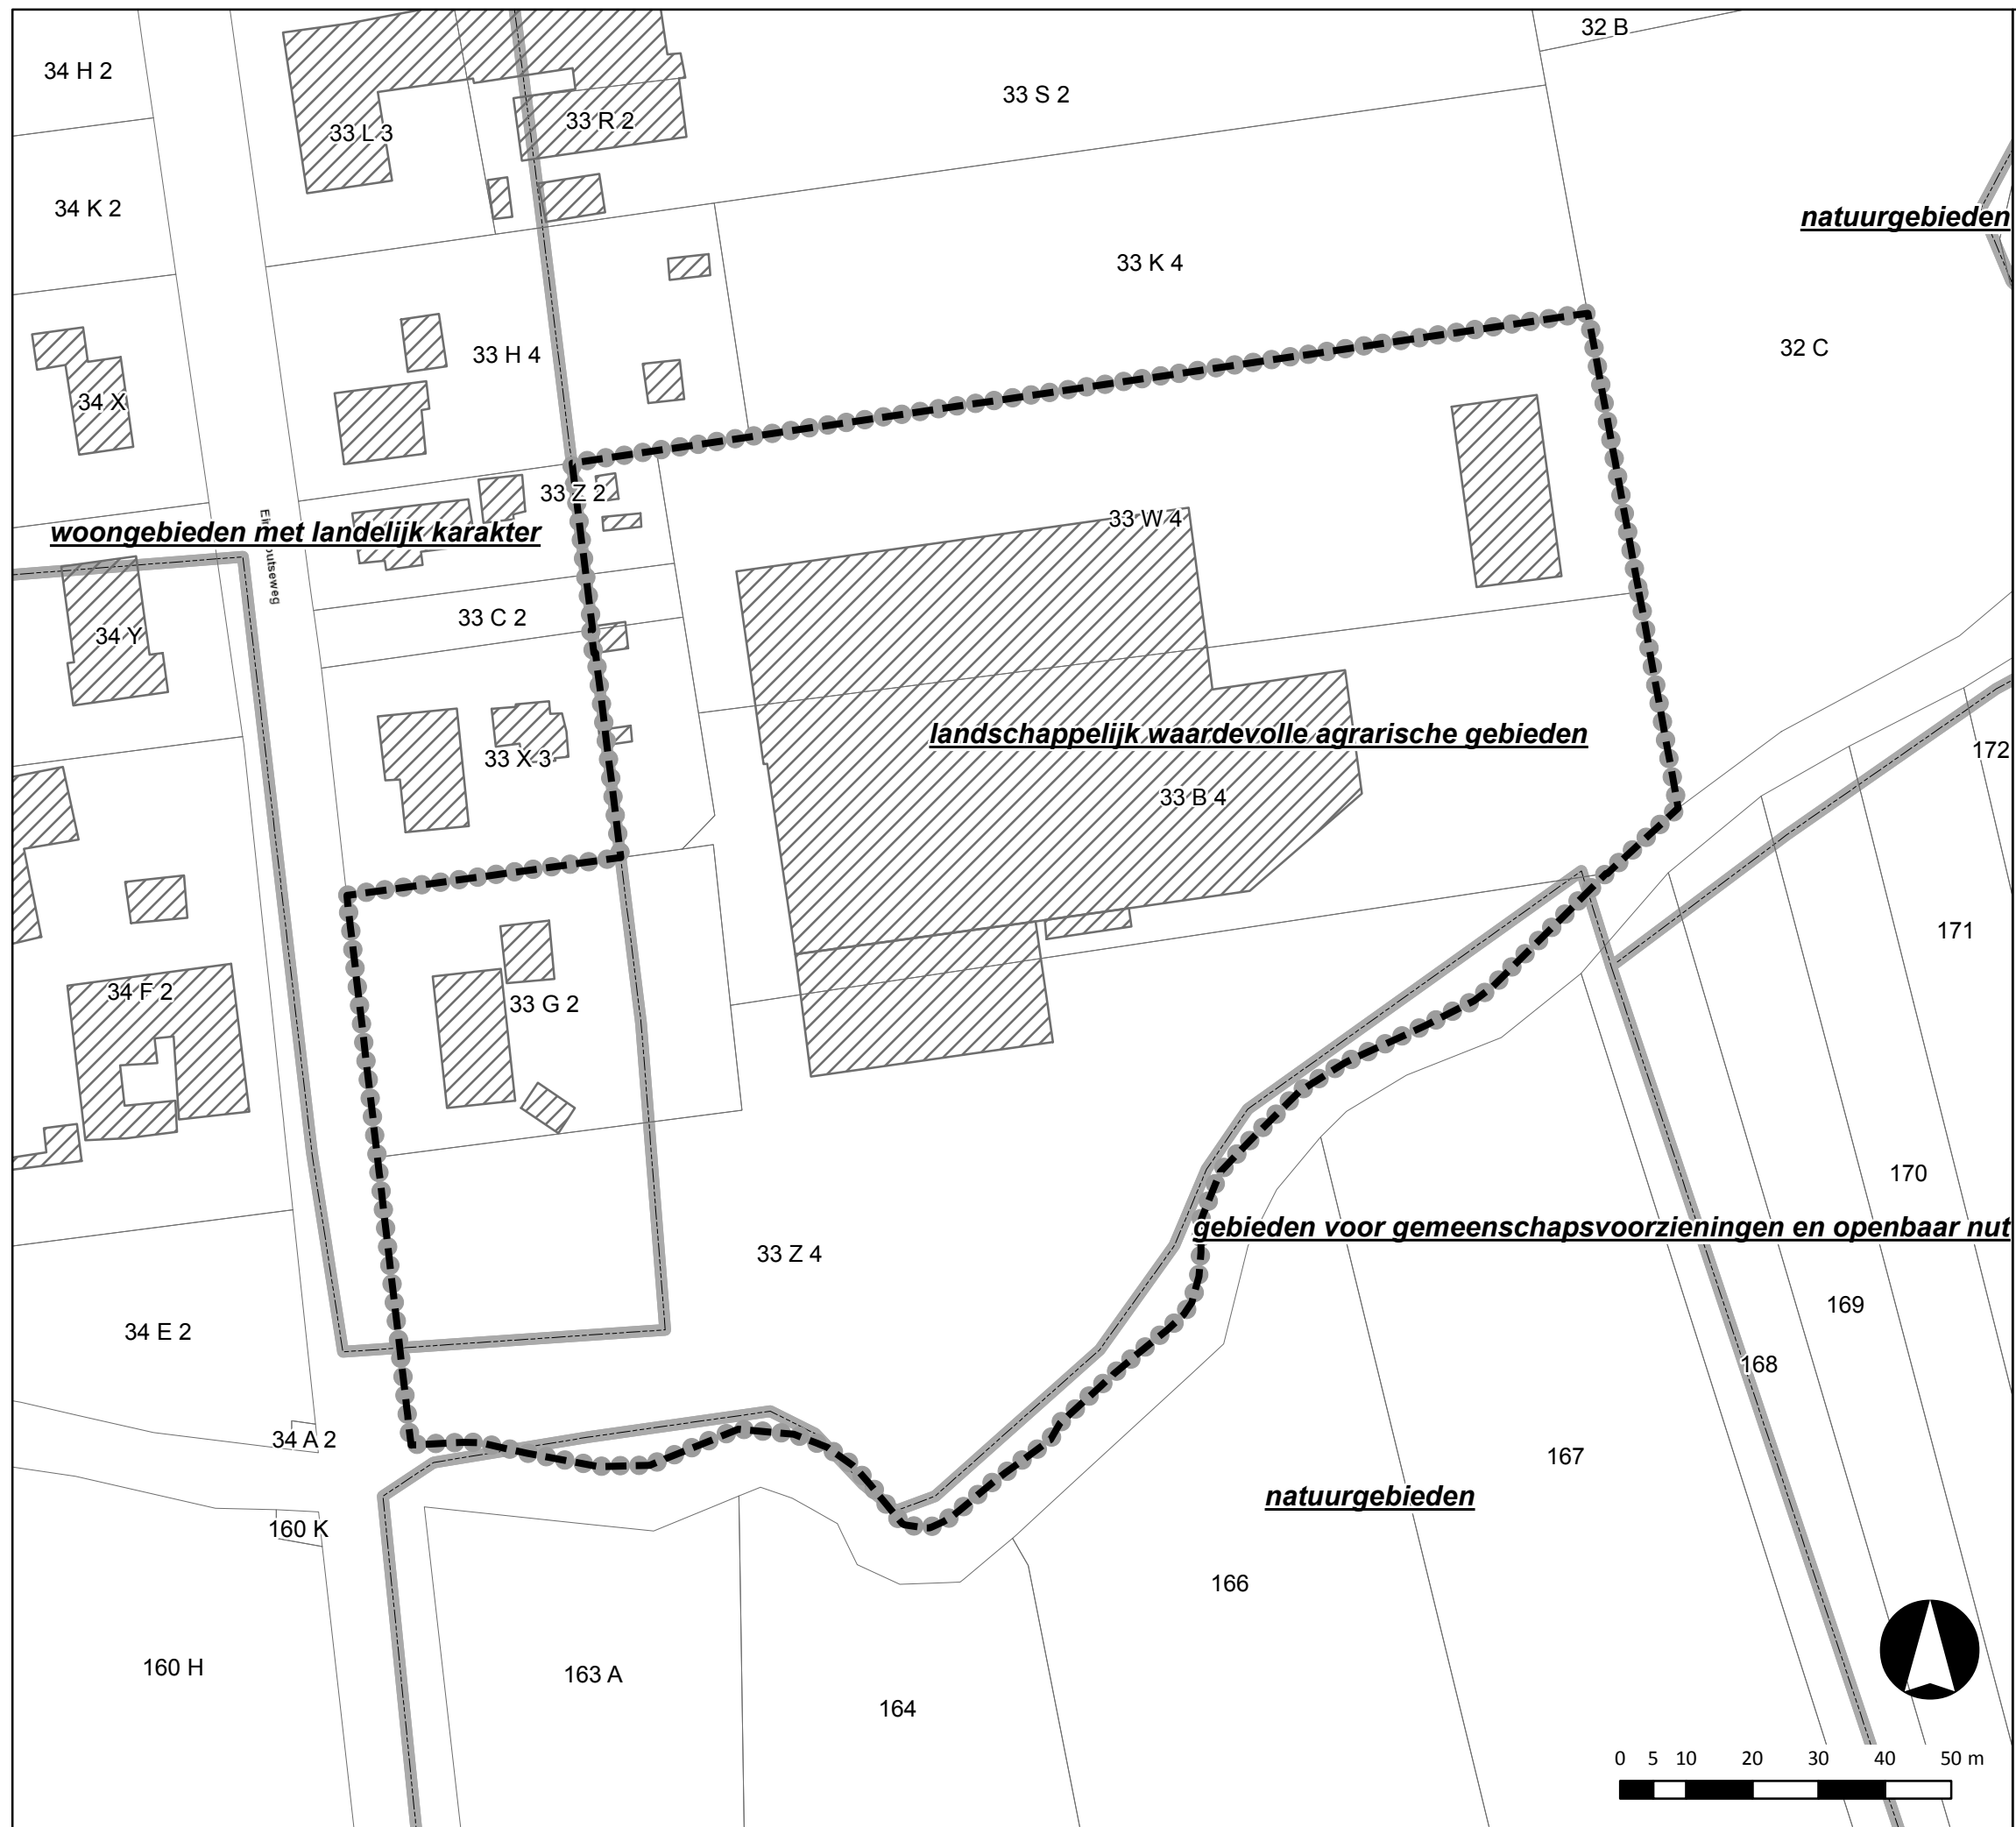

RUP Zonevrije bedrijven - fase 3 - Laakdal

BJT

Deelplan 01 Lodewijckx nv

Legende

-  contour RUP
-  BPA_zonevrije_bedrijven
-  gebouwen_GRB_2015
-  percelen_GRB_2015
-  Gewestplan_2014

Ruimtelijk planner,

Koen Janssens

Gezien en definitief vastgesteld door de
gemeenteraad in zitting van 26 september 2017

De Secretaris,

De Voorzitter,

Bron: GRB 2015
Gewestplan 2014 (AGIV)


Kenmerk: 2286675006_bjt

Datum: 15/09/2017

Plannr.: 1/3

Formaat: A3

Schaal: 1:1.000

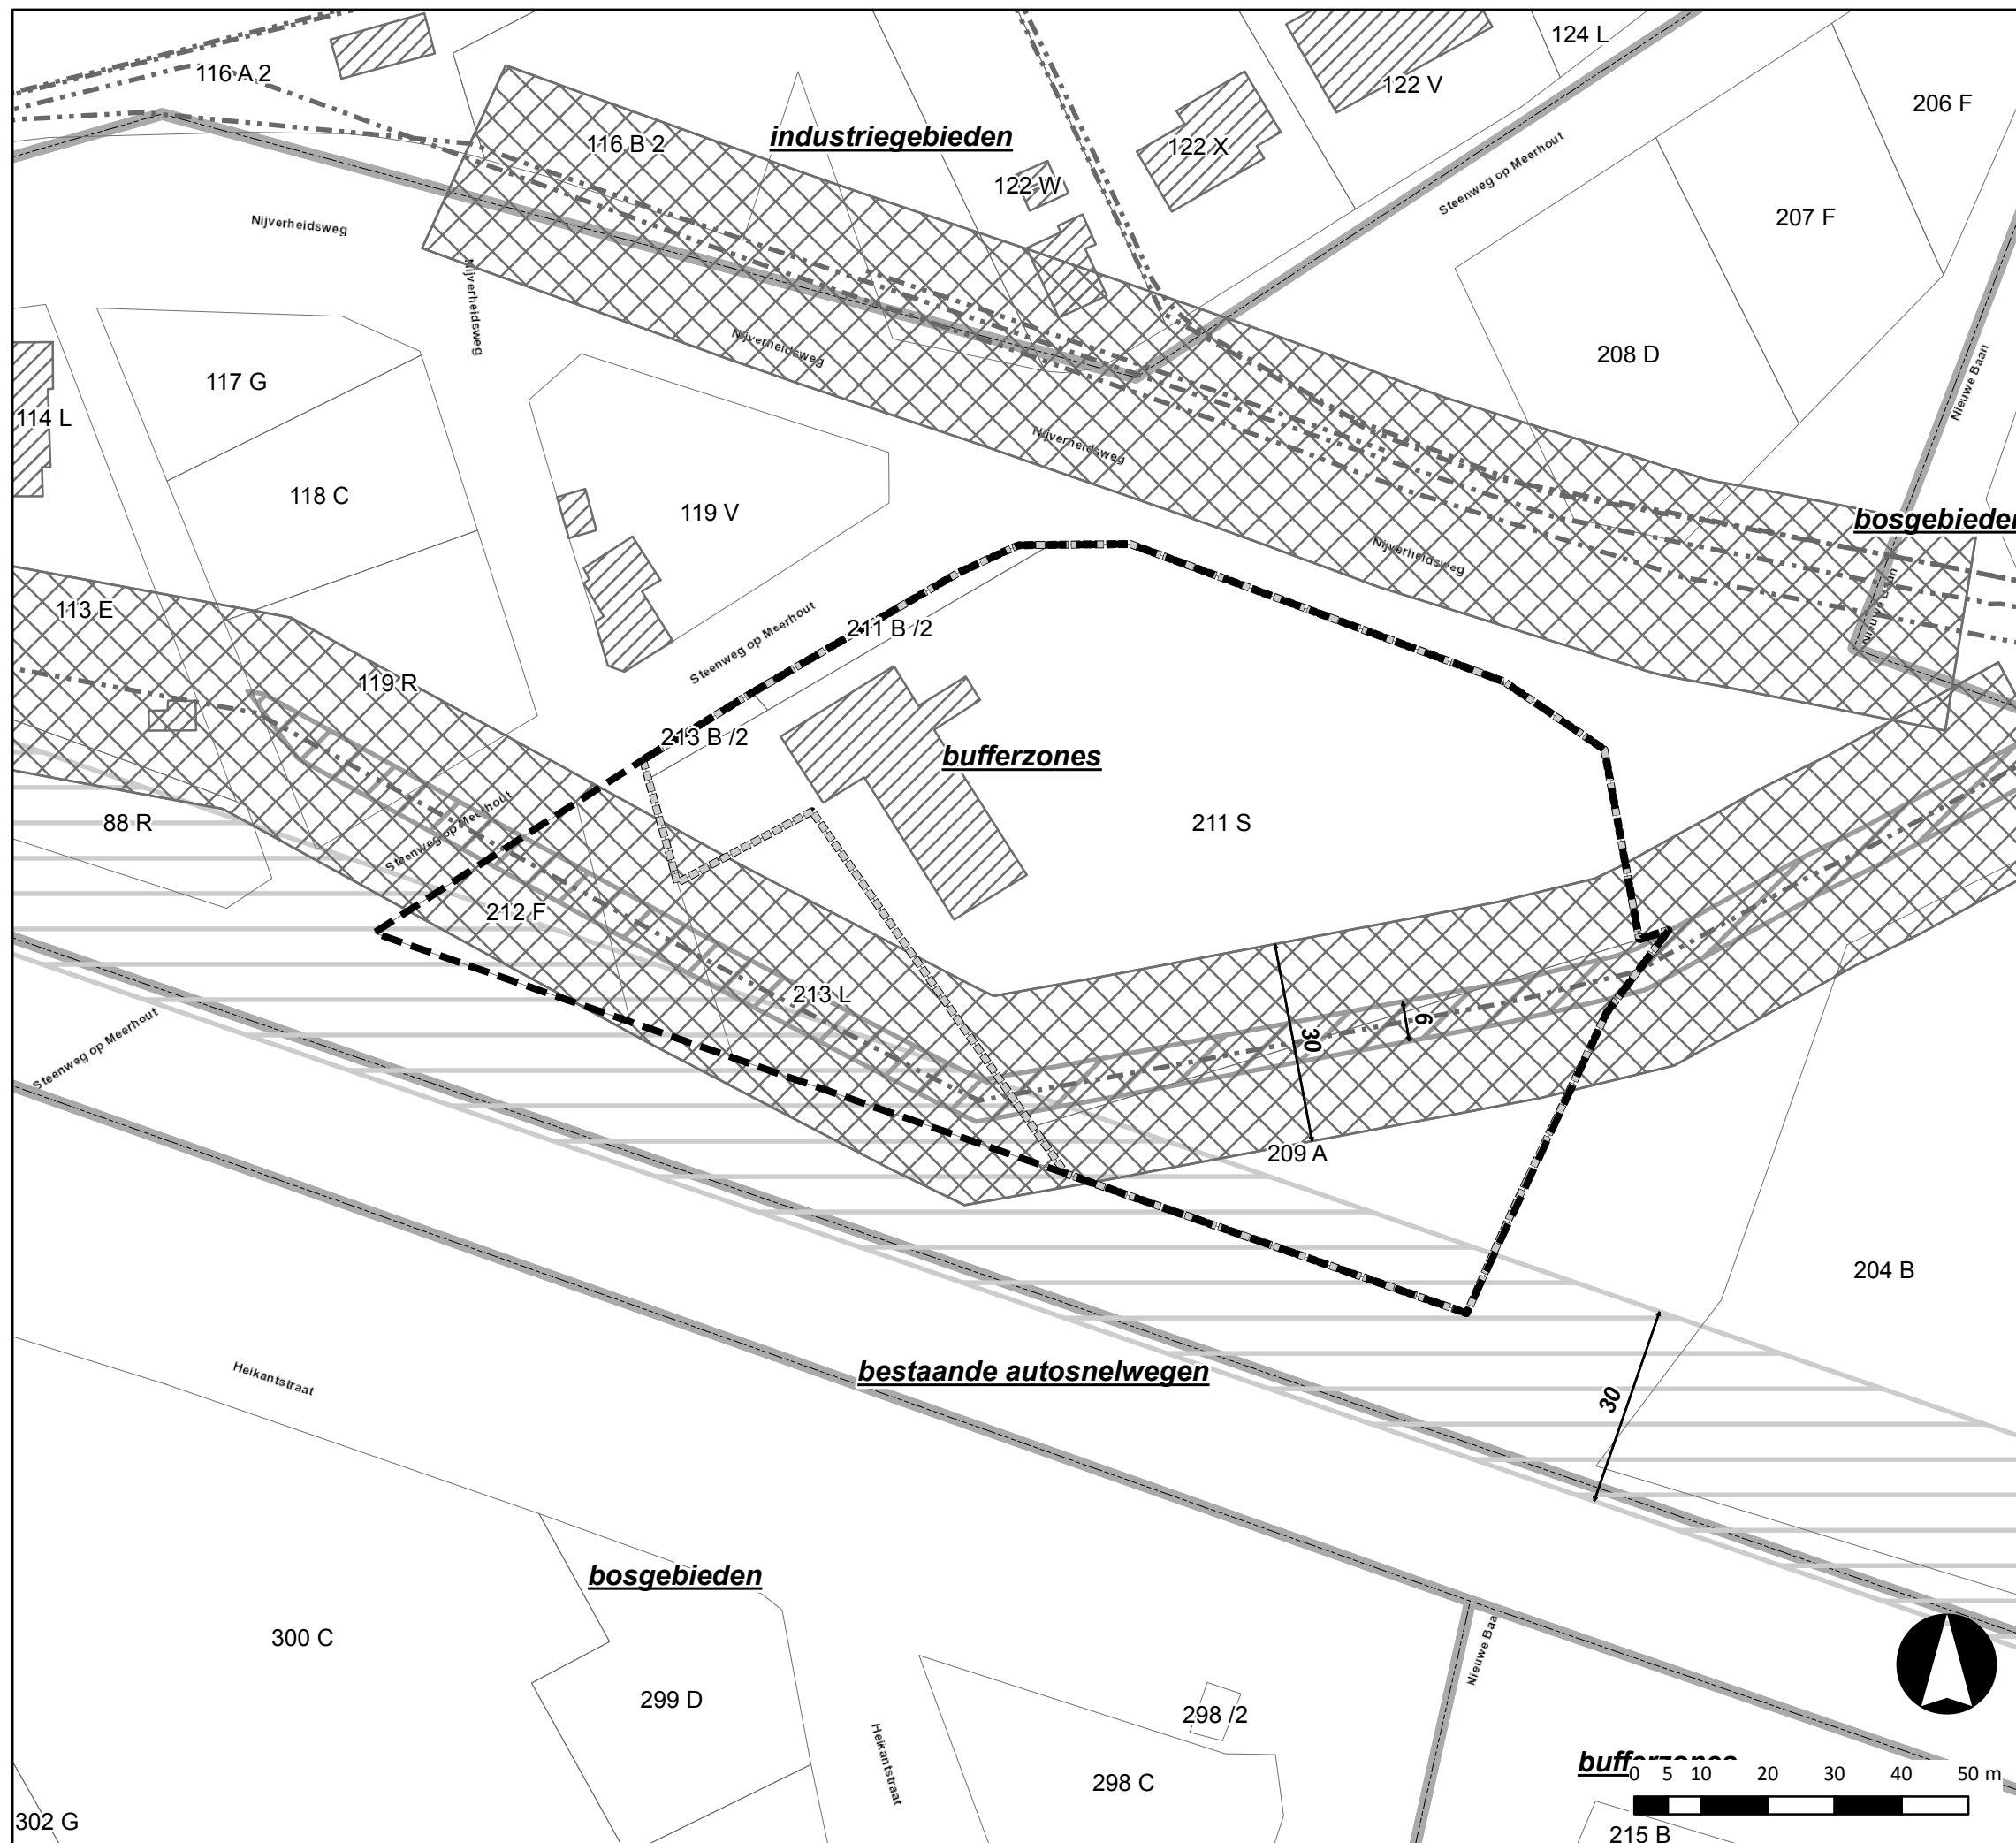

**RUP Zonevrije bedrijven
- fase 3 - Laakdal**

BJT
Deelplan 02 Couwberghs

Legende

- contour RUP
- dimensionering (m)
- bestaande_leidingen_2014
- RUP zonevrije bedrijven fase 1
- gebouwen_GRB_2015
- percelen_GRB_2015
- leidingen_Veiligheidszone
- leidingen reservatiestrook
- Bouwvrije strook autosnelweg
- Gewestplan_2014

Ruimtelijk planner,
Koen Janssens

Gezien en definitief vastgesteld door de
gemeenteraad in zitting van 26 september 2017

De Secretaris, De Voorzitter,

Bron: GRB 2015
Gewestplan 2014 (AGIV)

Kenmerk: 2286675006_bjt
Datum: 15/09/2017
Plannr.: 1/3
Formaat: A3
Schaal: 1:1.000

