


Legende

- contour RUP
- gebouwen - grb 2011
- perceelen - grb 2011
- op te heffen verkaveling

bestemming overdruk

- Art.1 cluster zonevremde woningen
- Art.2 landschappelijke overgangzone - bos
- Art.3 landschappelijke overgangzone - landbouw

Bron: grb 2011
topo 1/50.000 - AGIV

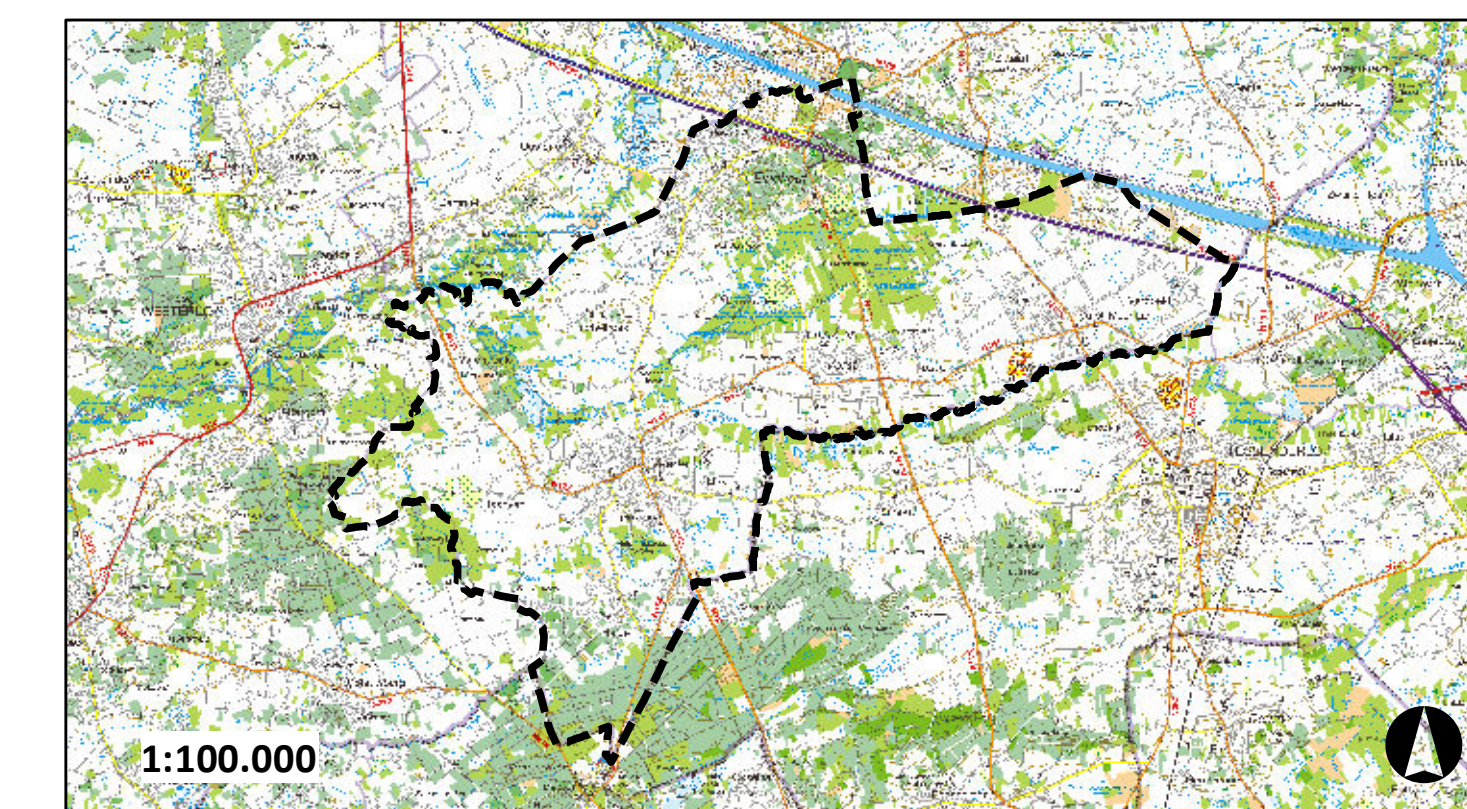

1:100.000

Gemeente Laakdal
RUP Zonevremde woningen
ontwerp

Grafisch plan



Opmachtgever
Gemeente Laakdal
Kerkstraat 21
2490 Laakdal
013 67 03 82
marjke.aerts@laakdal.be

Opmachthouder
Antea Group
Rodeveldlaan 1
2460 Antwerpen
Tel: +32 (0)3 223 55 00
info.be@anteagroup.com

Datum	Wijziging	Revisie
01/2013	uitwerking concept naar voorstudie	00
02/2013	aanpassing concept	01
05/2013	voortontwerp	02
09/2013	ontwerp	03
06/2014	aanpassing ontwerp	04

Gestemd en definitief vastgesteld door de gemeenteraad
in de zitting van 24-de-2014

Ondertekenaars

De voorzitter,
Felix Van Bel

De secretaris,
Jerry Verstreet