


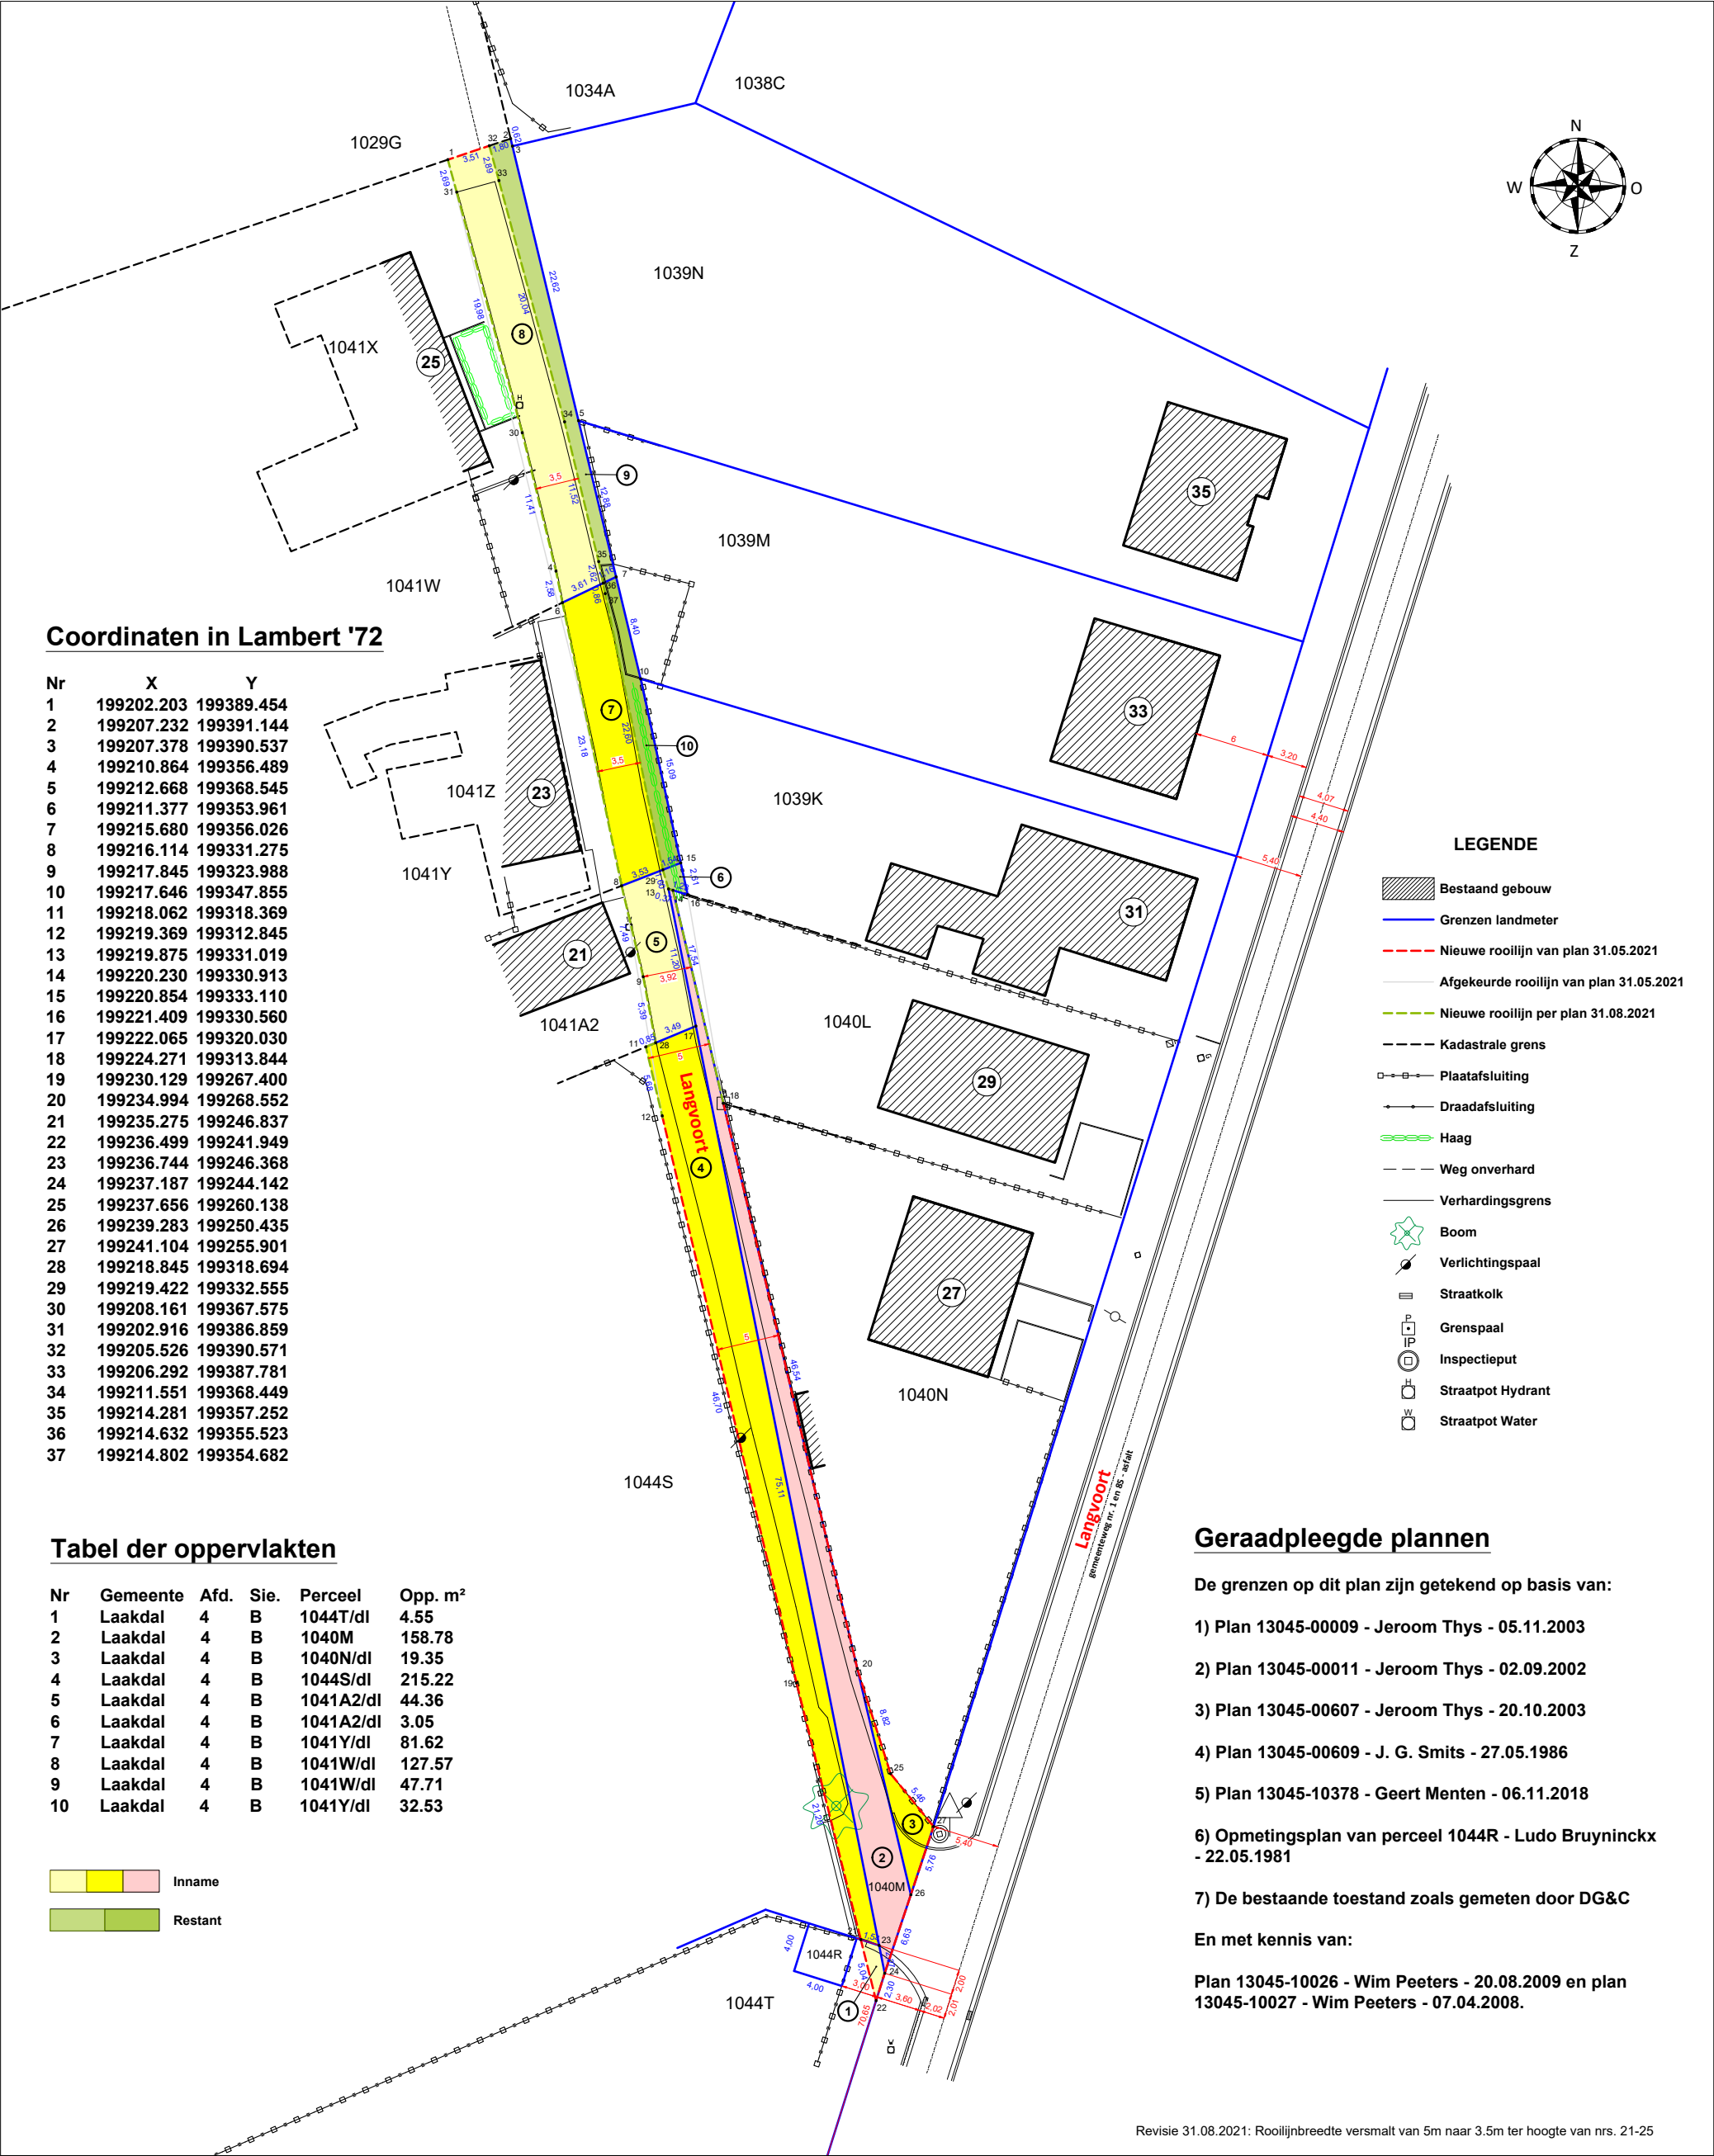

Coördinaten in Lambert '72

Nr	X	Y
1	199202.203	199389.454
2	199207.232	199391.144
3	199207.378	199390.537
4	199210.864	199356.489
5	199212.668	199368.545
6	199211.377	199353.961
7	199215.680	199356.026
8	199216.114	199331.275
9	199217.845	199323.988
10	199217.646	199347.855
11	199218.062	199318.369
12	199219.369	199312.845
13	199219.875	199331.019
14	199220.230	199330.913
15	199220.854	199333.110
16	199221.409	199330.560
17	199222.065	199320.030
18	199224.271	199313.844
19	199230.129	199267.400
20	199234.994	199268.552
21	199235.275	199246.837
22	199236.499	199241.949
23	199236.744	199246.368
24	199237.187	199244.142
25	199237.656	199260.138
26	199239.283	199250.435
27	199241.104	199255.901
28	199218.845	199318.694
29	199219.422	199332.555
30	199208.161	199367.575
31	199202.916	199386.859
32	199205.526	199390.571
33	199206.292	199387.781
34	199211.551	199368.449
35	199214.281	199357.252
36	199214.632	199355.523
37	199214.802	199354.682

Tabel der oppervlakten

Nr	Gemeente	Afd.	Sie.	Perceel	Opp. m²
1	Laakdal	4	B	1044T/dl	4.55
2	Laakdal	4	B	1040M	158.78
3	Laakdal	4	B	1040N/dl	19.35
4	Laakdal	4	B	1044S/dl	215.22
5	Laakdal	4	B	1041A2/dl	44.36
6	Laakdal	4	B	1041A2/dl	3.05
7	Laakdal	4	B	1041Y/dl	81.62
8	Laakdal	4	B	1041W/dl	127.57
9	Laakdal	4	B	1041W/dl	47.71
10	Laakdal	4	B	1041Y/dl	32.53

Inname

Restant

Geraadpleegde plannen

- De grenzen op dit plan zijn getekend op basis van:
- 1) Plan 13045-00009 - Jeroom Thys - 05.11.2003
 - 2) Plan 13045-00011 - Jeroom Thys - 02.09.2002
 - 3) Plan 13045-00607 - Jeroom Thys - 20.10.2003
 - 4) Plan 13045-00609 - J. G. Smits - 27.05.1986
 - 5) Plan 13045-10378 - Geert Menten - 06.11.2018
 - 6) Opmetingsplan van perceel 1044R - Ludo Bruyninckx - 22.05.1981
 - 7) De bestaande toestand zoals gemeten door DG&C
- En met kennis van:
- Plan 13045-10026 - Wim Peeters - 20.08.2009 en plan 13045-10027 - Wim Peeters - 07.04.2008.

Revisie 31.08.2021: Rooilijnbreedte versmalt van 5m naar 3.5m ter hoogte van nrs. 21-25

Laakdal (Vorst)

Langvoort 21-25

Kadastrale ligging :

Afd. : 4

Sie. : B

Nr(s). : zie plan

Ref : 2021010

Datum : 31.08.2021

XY: Lambert 72

Z: TAW18

Papier: A3

Schaal: 1:500

Getekend door: MS

Opgemeten en in kaart gebracht door:

Marjan De Groot

LAN 61243

Jan Celen

LAN 131553

De Groot & Celen GCV

Kerkplein 1, 2260 Westerlo (Tongerlo)

info@degroot-celen.be - www.degroot-celen.be

BE0667.797.587

DE GROOT EN CELEN

LANDMETERS EN EXPERTISEBUREAU